

IZMJENE I DOPUNE URBANISTIČKOG PLANA UREĐENJA NASELJA BOL ZA DIO PODBARJA

PROMETNA, ULIČNA I KOMUNALNA INFRASTRUKTURNA MREŽA 2.2.2. Elektroenergetika i telekomunikacije

TUMAČ:

- OBUHVAT PROSTORNOG PLANA
- GRANICE DIJELOVA UPU-a
NASELJA BOL U MJ 1:1000
- OBUHVAT OBVEZNE IZRADE DPU-a
- OBUHVAT PREDMETNIH IZMJENA I DOPUNA
- GRANICE DIJELOVA UPU-a
NASELJA BOL U MJ 1:1000
ODREĐENI PPU-a OPĆINE BOL
- POVRŠINA UNUTAR KOJE SE MOŽE
RAZVITI TLOCRT OBJEKTA

ELEKTROENERGETIKA

ELEKTROPRIJENOSNI UREĐAJI

- TRAFOSTANICA TS 35/10 kV
- TRAFOSTANICA TS 10/0.4 kV
- D35KV DALEKOVOĐ 35 kV
- D10KV DALEKOVOĐ 10 kV
- ⊕ KABELSKI PRIKLJUČNI MJERNI
ORMARIĆ-KPMO
- ⊕ KABELSKI RAZVODNI
ORMAR-KRO
- KB 1kv - 25, 50mm²
- KB 1kv - 150mm²


POŠTA I TELEKOMUNIKACIJE

JAVNE TELEKOMUNIKACIJE

- MJESNA TELEFONSKA CENTRALA
- KABELSKA KUĆICA
- TK MAGISTRALNI VODOVI I KANALI
(KORISNIČKI)
- TK PODMORSKI VOD

POŠTA

- JEDINICA POŠTANSKE MREŽE

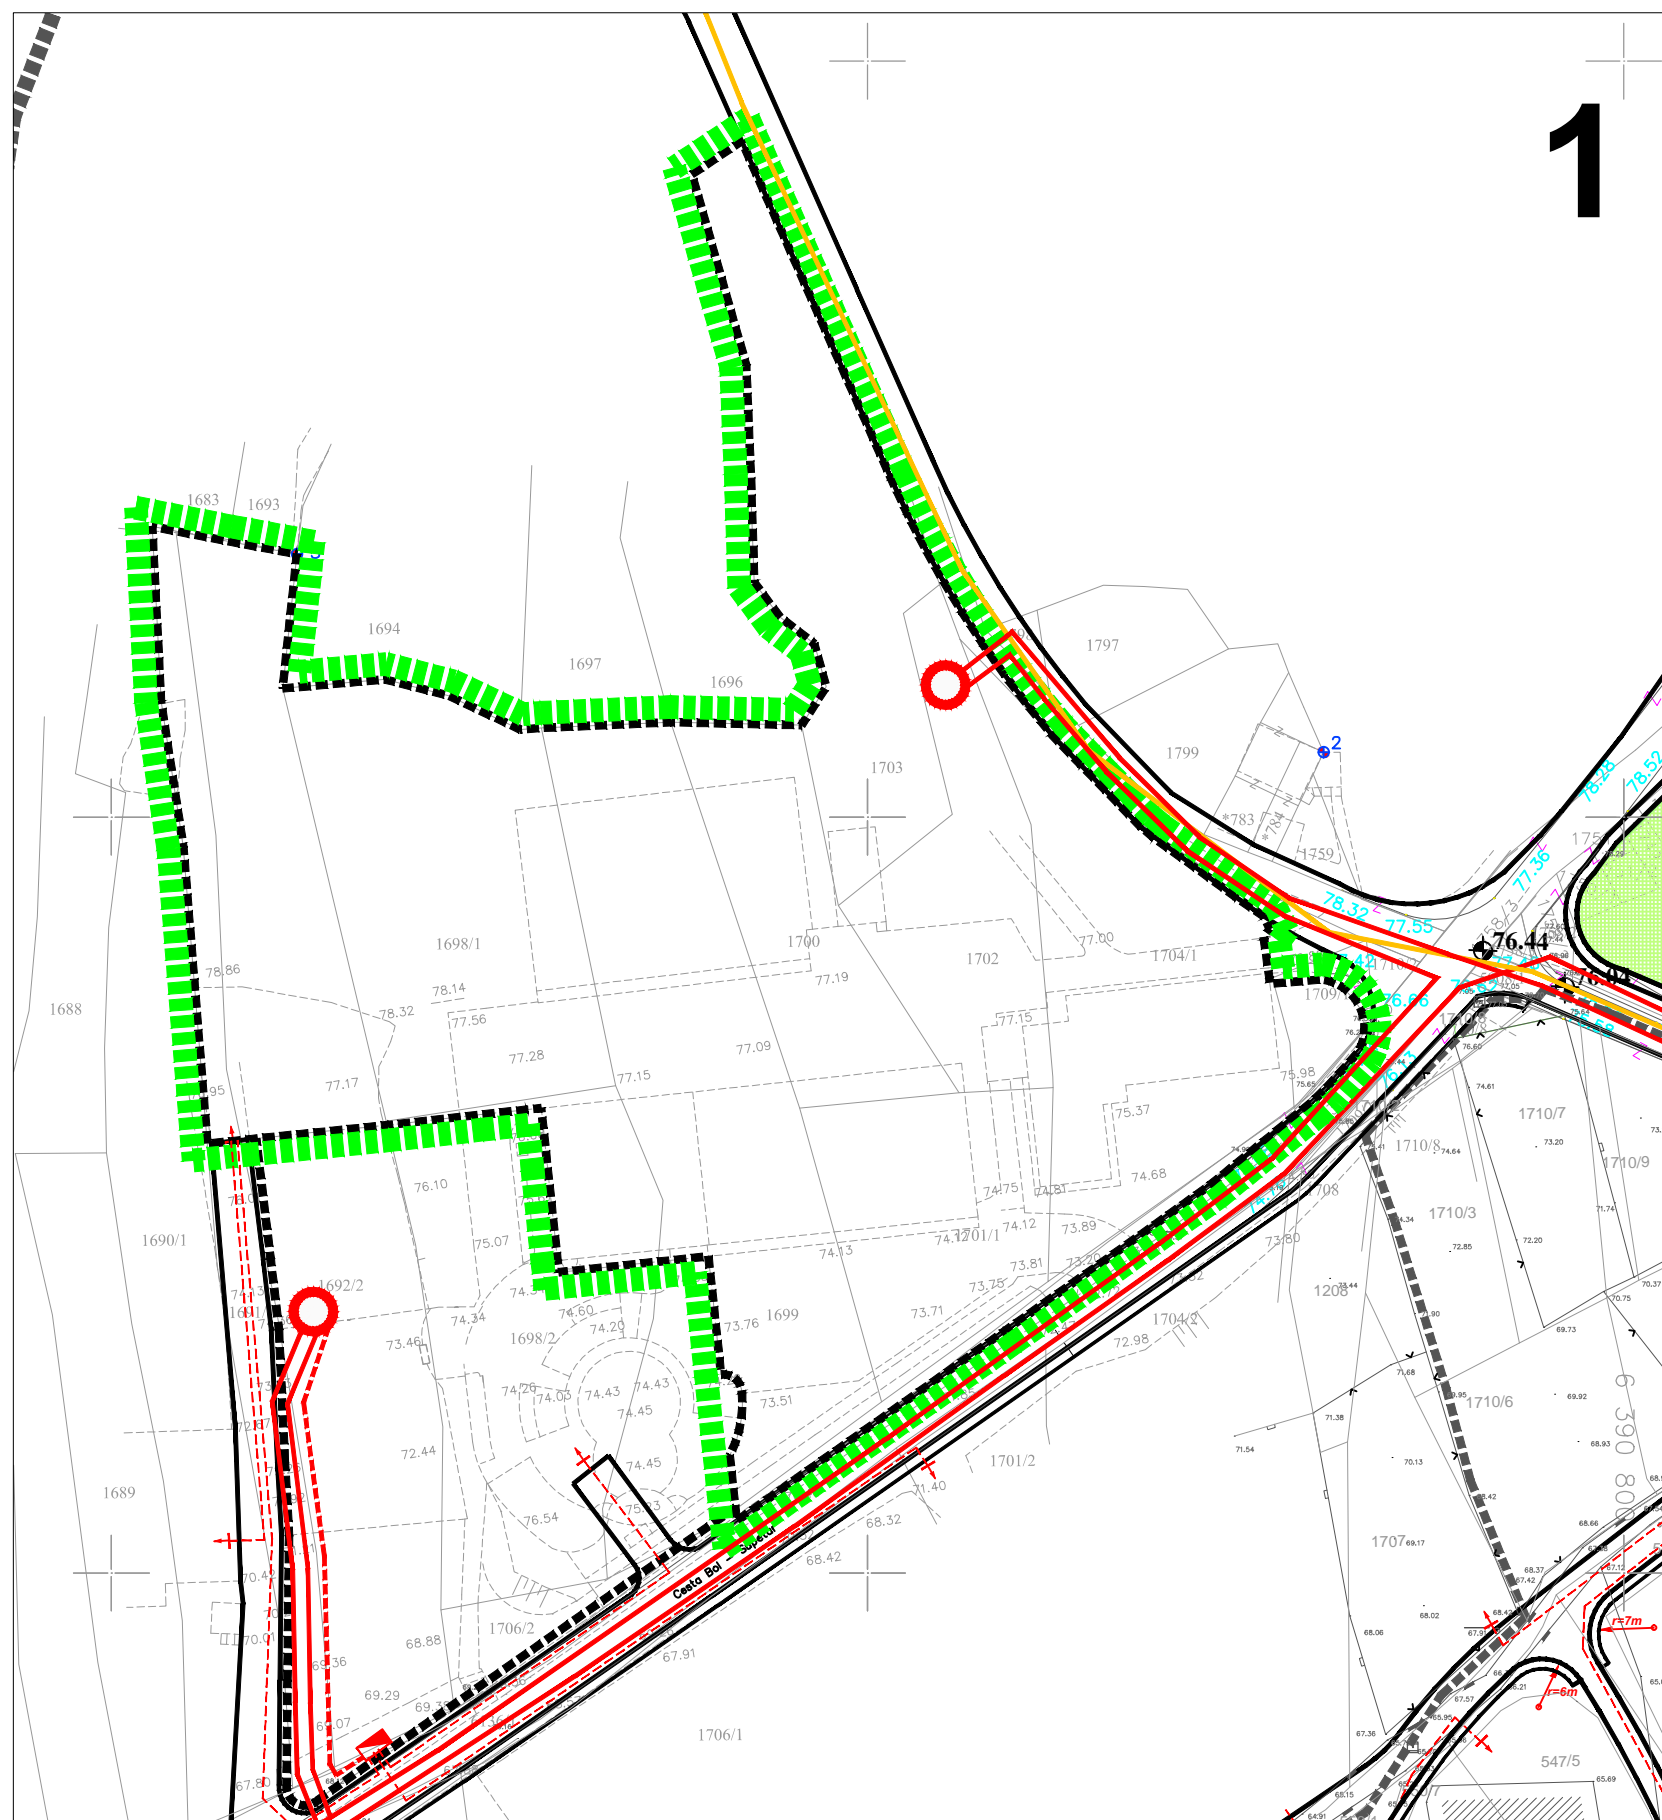

Broj elaborata: 739-1/18.

Županija:	SPLITSKO DALMATINSKA
Općina:	BOL
Naziv prostornog plana:	IZMJENE I DOPUNE URBANISTIČKOG PLANA UREĐENJA NASELJA BOL ZA DIO PODBARJA
Naziv kartografskog prikaza:	PROMETNA, ULIČNA I KOMUNALNA INFRASTRUKTURNA MREŽA Elektroenergetika i telekomunikacije
Broj kartografskog prikaza:	2.2.2.
Mjerilo kartografskog prikaza:	1:1000
Odluka o izradi plana (službeno glasilo):	Odluka predstavničkog tijela o donošenju plana (službeno glasilo):
"Službeni glasnik Općine Bol", br. 1/18.	"Službeni glasnik Općine Bol", br. 11/18.
Javna rasprava (datum objave): 14.09.2018. "Slobodna Dlamacija", mrežne stranice Općine Bol i Ministarstva graditeljstva i prostornoga uređenja	Javni uvid održan: od: 27. rujna 2018. od: 12. listopada 2018.
Pečat tijela odgovornog za provođenje javne rasprave:	Odgovorna osoba za provođenje javne rasprave:
	STIPE KARMELIĆ, Pročelnik JUO Općine Bol
Suglasnost na plan prema čl. 108. Zakona o prostornom uređenju ("NN" br. 153/13 i 65/17):	
broj suglasnosti klasa: 350-02/18-13/83	urbroj: 531-05-1-1-2-18-2 datum: Zagreb, 13. prosinca 2018.
Pravna osoba/tijelo koje je izradilo plan: URBOS doo SPLIT Biro za prostorno planiranje, urbanizam i zaštitu okoliša	
Pečat pravne osobe/tijela koje je izradilo plan:	Odgovorna osoba:
	MAJA MADIRACA, dipl. oec.
Odgovorni voditelj:	GORDANA RADMAN, dipl. ing. arh.
Stručni tim u izradi plana:	
1. GORDANA RADMAN, dipl. ing. arh.	5. TONI LUŠIĆ, mag. ing. arch.
2. MAJA MADIRACA, dipl. oec.	6. IVANA BUBIĆ, univ. spec. oec.
3. dr.sc ZORAN RADMAN, znanstv. suradnik	7. LARISA BAČIĆ, dipl. ing. građ.
4. ANA PASTUOVIĆ, mag. ing. aedif.	8. MISLAV MADIRACA, manager EU fondova
Pečat predstavničkog tijela:	Predsjednik predstavničkog tijela:
	MATKO BAKOVIĆ
Istovjetnost ovog prostornog plana s izvornikom ovjerava:	Pečat nadležnog tijela: