

IZMJENE I DOPUNE URBANISTIČKOG PLANA UREĐENJA NASELJA BOL ZA DIO PODBARJA



PROMETNA, ULIČNA I KOMUNALNA INFRASTRUKTURNA MREŽA 2.3.2. Vodoopskrba

TUMAČ:

- OBUHVAT PROSTORNOG PLANA
- GRANICE DIJELOVA UPU-a
NASELJA BOL U MJ 1:1000
- OBUHVAT OBVEZNE IZRADE DPU-a
- OBUHVAT PREDMETNIH IZMJENA I DOPUNA
- GRANICE DIJELOVA UPU-a
NASELJA BOL U MJ 1:1000
ODREĐENI PPU-a OPĆINE BOL
- POVRŠINA UNUTAR KOJE SE MOŽE
RAZVITI TLOCRT OBJEKTA

KORIŠTENJE VODA

- | | | |
|-----------|-----------|--|
| POSTOJEĆE | PLANIRANO | |
| | | MAGISTRALNI OPSKRBNI CJEVOVOD |
| | | OSTALI VODOOPSKRBNI CJEVOVODI |
| | | TUNEL |
| | | VODOSPREMA |
| | | UNUTARNJI PROFIL CIJEVI |
| | | REGULACIJSKI VENTIL ZA ODRŽAVANJE
NIZVODNOG TLAKA |
| | | POŽARNI HIDRANT |

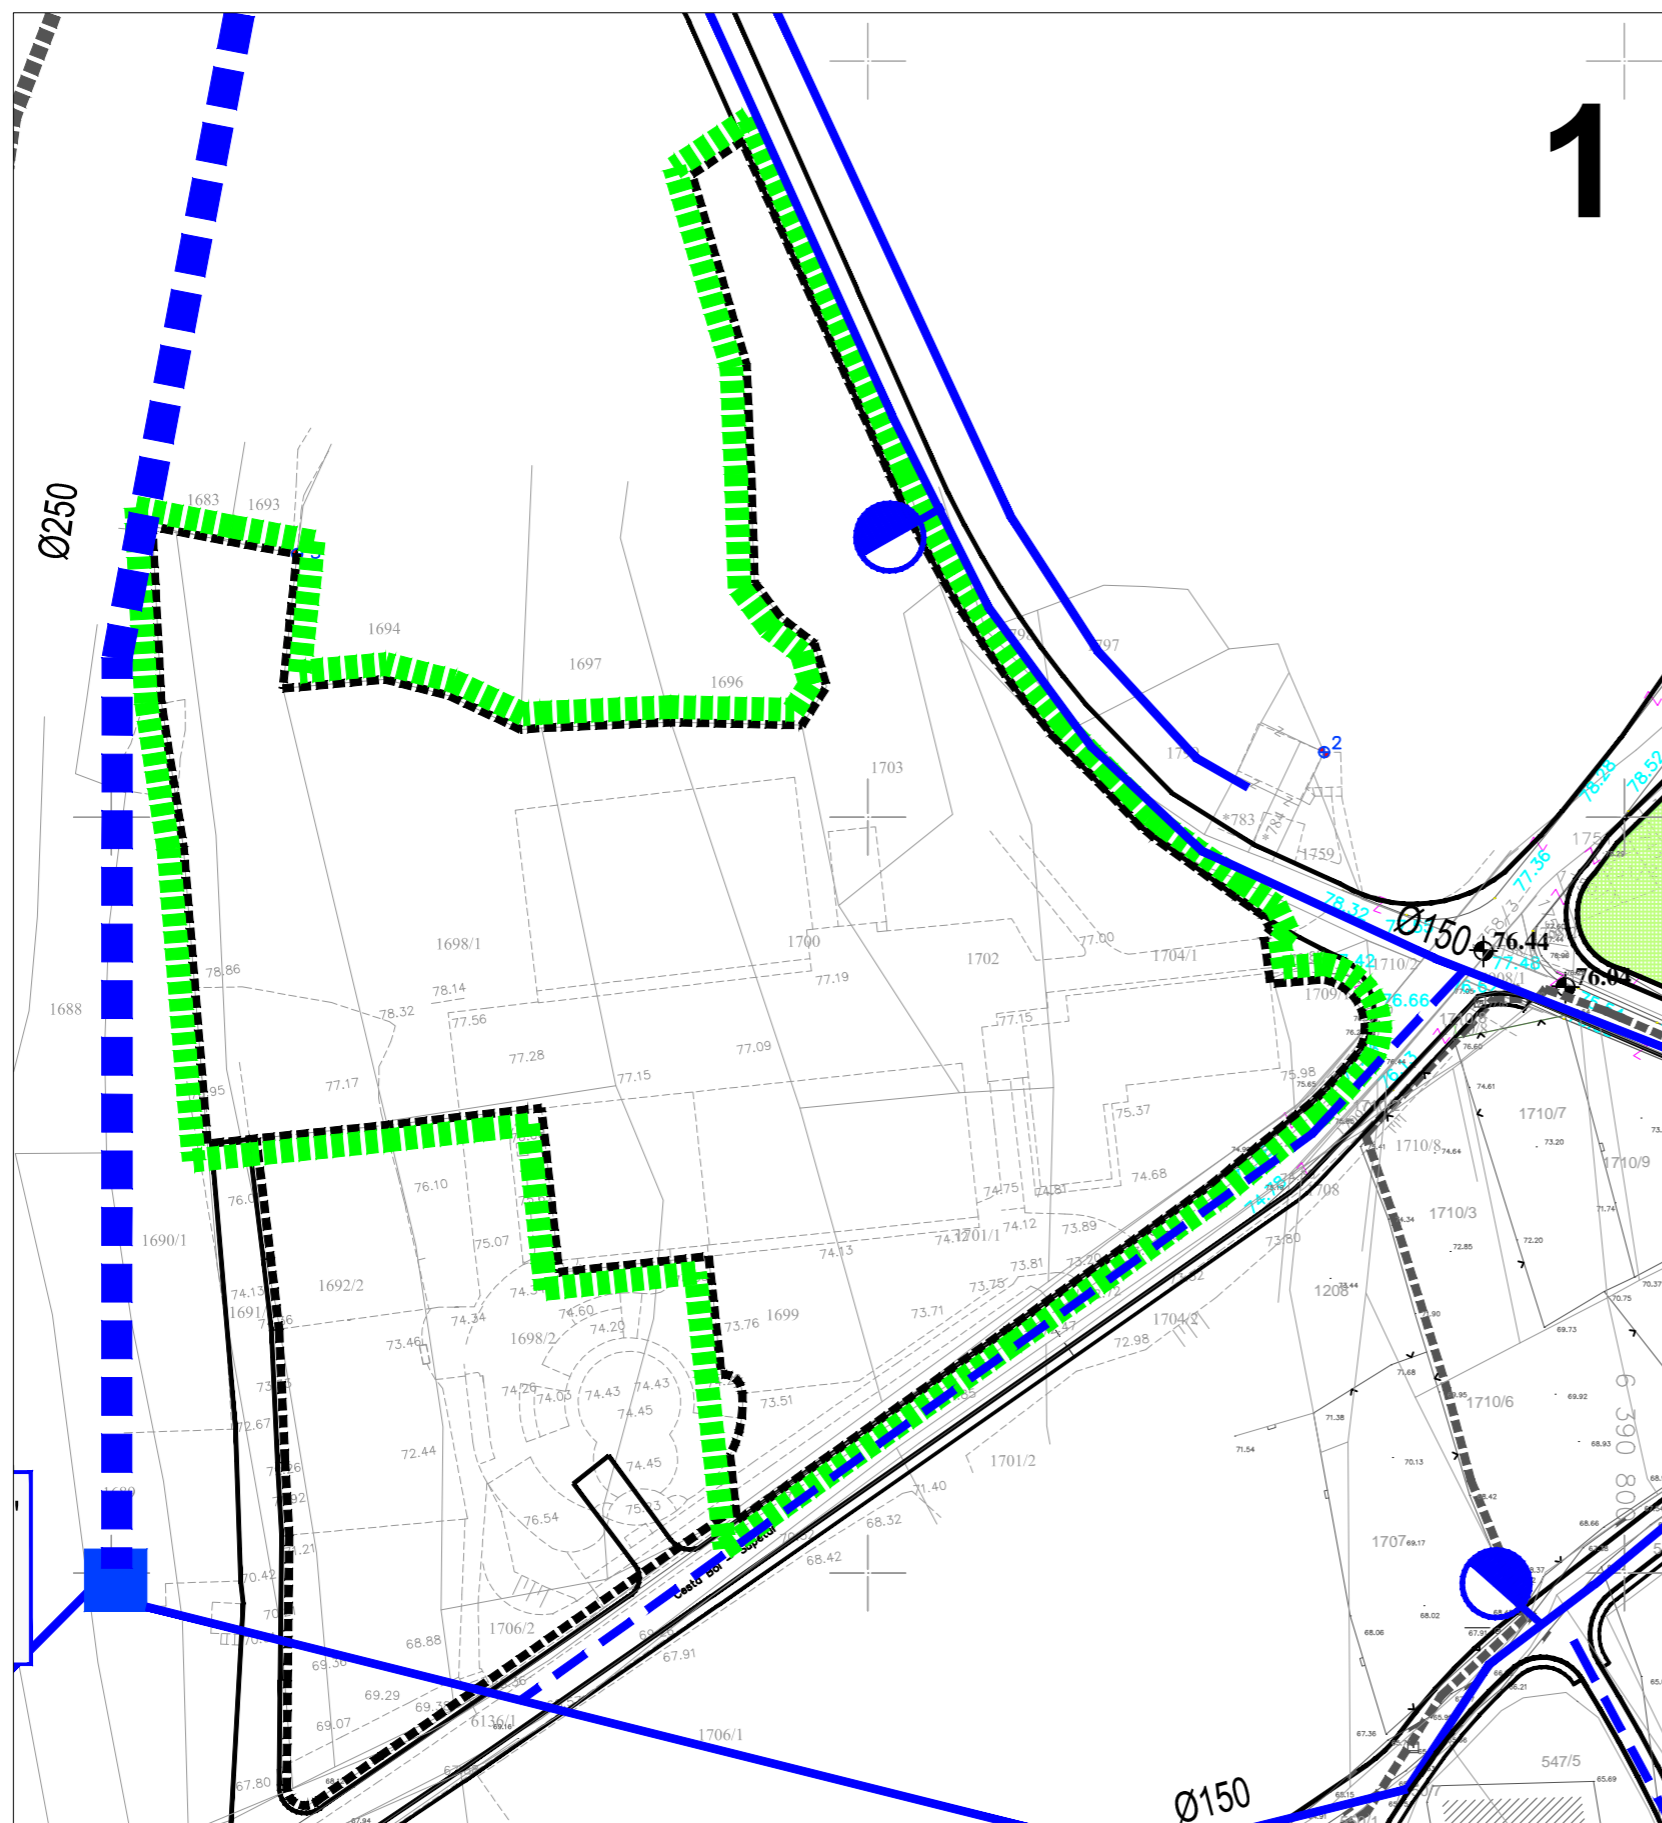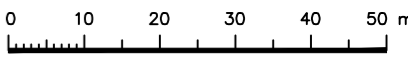

URBOS

BIRO ZA PROSTORNO PLANIRANJE,
URBANIZAM I ZAŠTITU OKOLIŠA
d.o.o. SPLIT, Karamanova 11

Broj elaborata: 739-1/18.

Županija: SPLITSKO DALMATINSKA	
Općina: BOL	
Naziv prostornog plana: IZMJENE I DOPUNE URBANISTIČKOG PLANA UREĐENJA NASELJA BOL ZA DIO PODBARJA	
Naziv kartografskog prikaza: PROMETNA, ULIČNA I KOMUNALNA INFRASTRUKTURNA MREŽA Vodoopskrba	
Broj kartografskog prikaza: 2.3.2.	Mjerilo kartografskog prikaza: 1:1000
Odluka o izradi plana (službeno glasilo): "Službeni glasnik Općine Bol", br. 1/18.	Odluka predstavničkog tijela o donošenju plana (službeno glasilo): "Službeni glasnik Općine Bol", br. 11/18.
Javna rasprava (datum objave): 14.09.2018. "Slobodna Dlamacija", mrežne stranice Općine Bol i Ministarstva graditeljstva i prostornoga uređenja	Javni uvid održan: od: 27. rujna 2018. od: 12. listopada 2018.
Pečat tijela odgovornog za provođenje javne rasprave:	Odgovorna osoba za provođenje javne rasprave: STIPE KARMELIĆ, Pročelnik JUO Općine Bol
Suglasnost na plan prema čl. 108. Zakona o prostornom uređenju ("NN" br. 153/13 i 65/17): broj suglasnosti klasa: 350-02/18-13/83 urbroj: 531-05-1-1-2-18-2 datum: Zagreb, 13. prosinca 2018.	
Pravna osoba/tijelo koje je izradilo plan: URBOS doo SPLIT Biro za prostorno planiranje, urbanizam i zaštitu okoliša	
Pečat pravne osobe/tijela koje je izradilo plan:	Odgovorna osoba: MAJA MADIRACA, dipl. oec.
Odgovorni voditelj: GORDANA RADMAN, dipl. ing. arh.	
Stručni tim u izradi plana:	
1. GORDANA RADMAN, dipl. ing. arh.	5. TONI LUŠIĆ, mag. ing. arch.
2. MAJA MADIRACA, dipl. oec.	6. IVANA BUBIĆ, univ. spec. oec.
3. dr.sc ZORAN RADMAN, znanstv. suradnik	7. LARIŠA BAČIĆ, dipl. ing. građ.
4. ANA PASTUOVIĆ, mag. ing. aedif.	8. MISLAV MADIRACA, manager EU fondova
Pečat predstavničkog tijela:	Predsjednik predstavničkog tijela: MATKO BAKOVIĆ
Istovjetnost ovog prostornog plana s izvornikom ovjerava:	Pečat nadležnog tijela: