

URBANISTIČKI PLAN UREĐENJA ŠPORTSKO-ZABAVNOG CENTRA R3 - I. FAZA

1. KORIŠTENJE I NAMJENA POVRŠINA

GRANICE

- Granica obuhvata plana
- 70 metara od obalne crte

KORIŠTENJE I NAMJENA POVRŠINA ŠPORTSKO-REKREACIJSKA NAMJENA

- R1+2 Sport i rekreacija

ZELENE POVRŠINE


- Z

PROMETNE POVRŠINE

- Os prometnice
- Rubnjak
- Ostali elementi ceste
- Bankina

POVRŠINE INFRASTRUKTURNIH SUSTAVA

- IS Kolnopješačka prometnica
- S-TS Trafostanica
- S-P Parkiralište

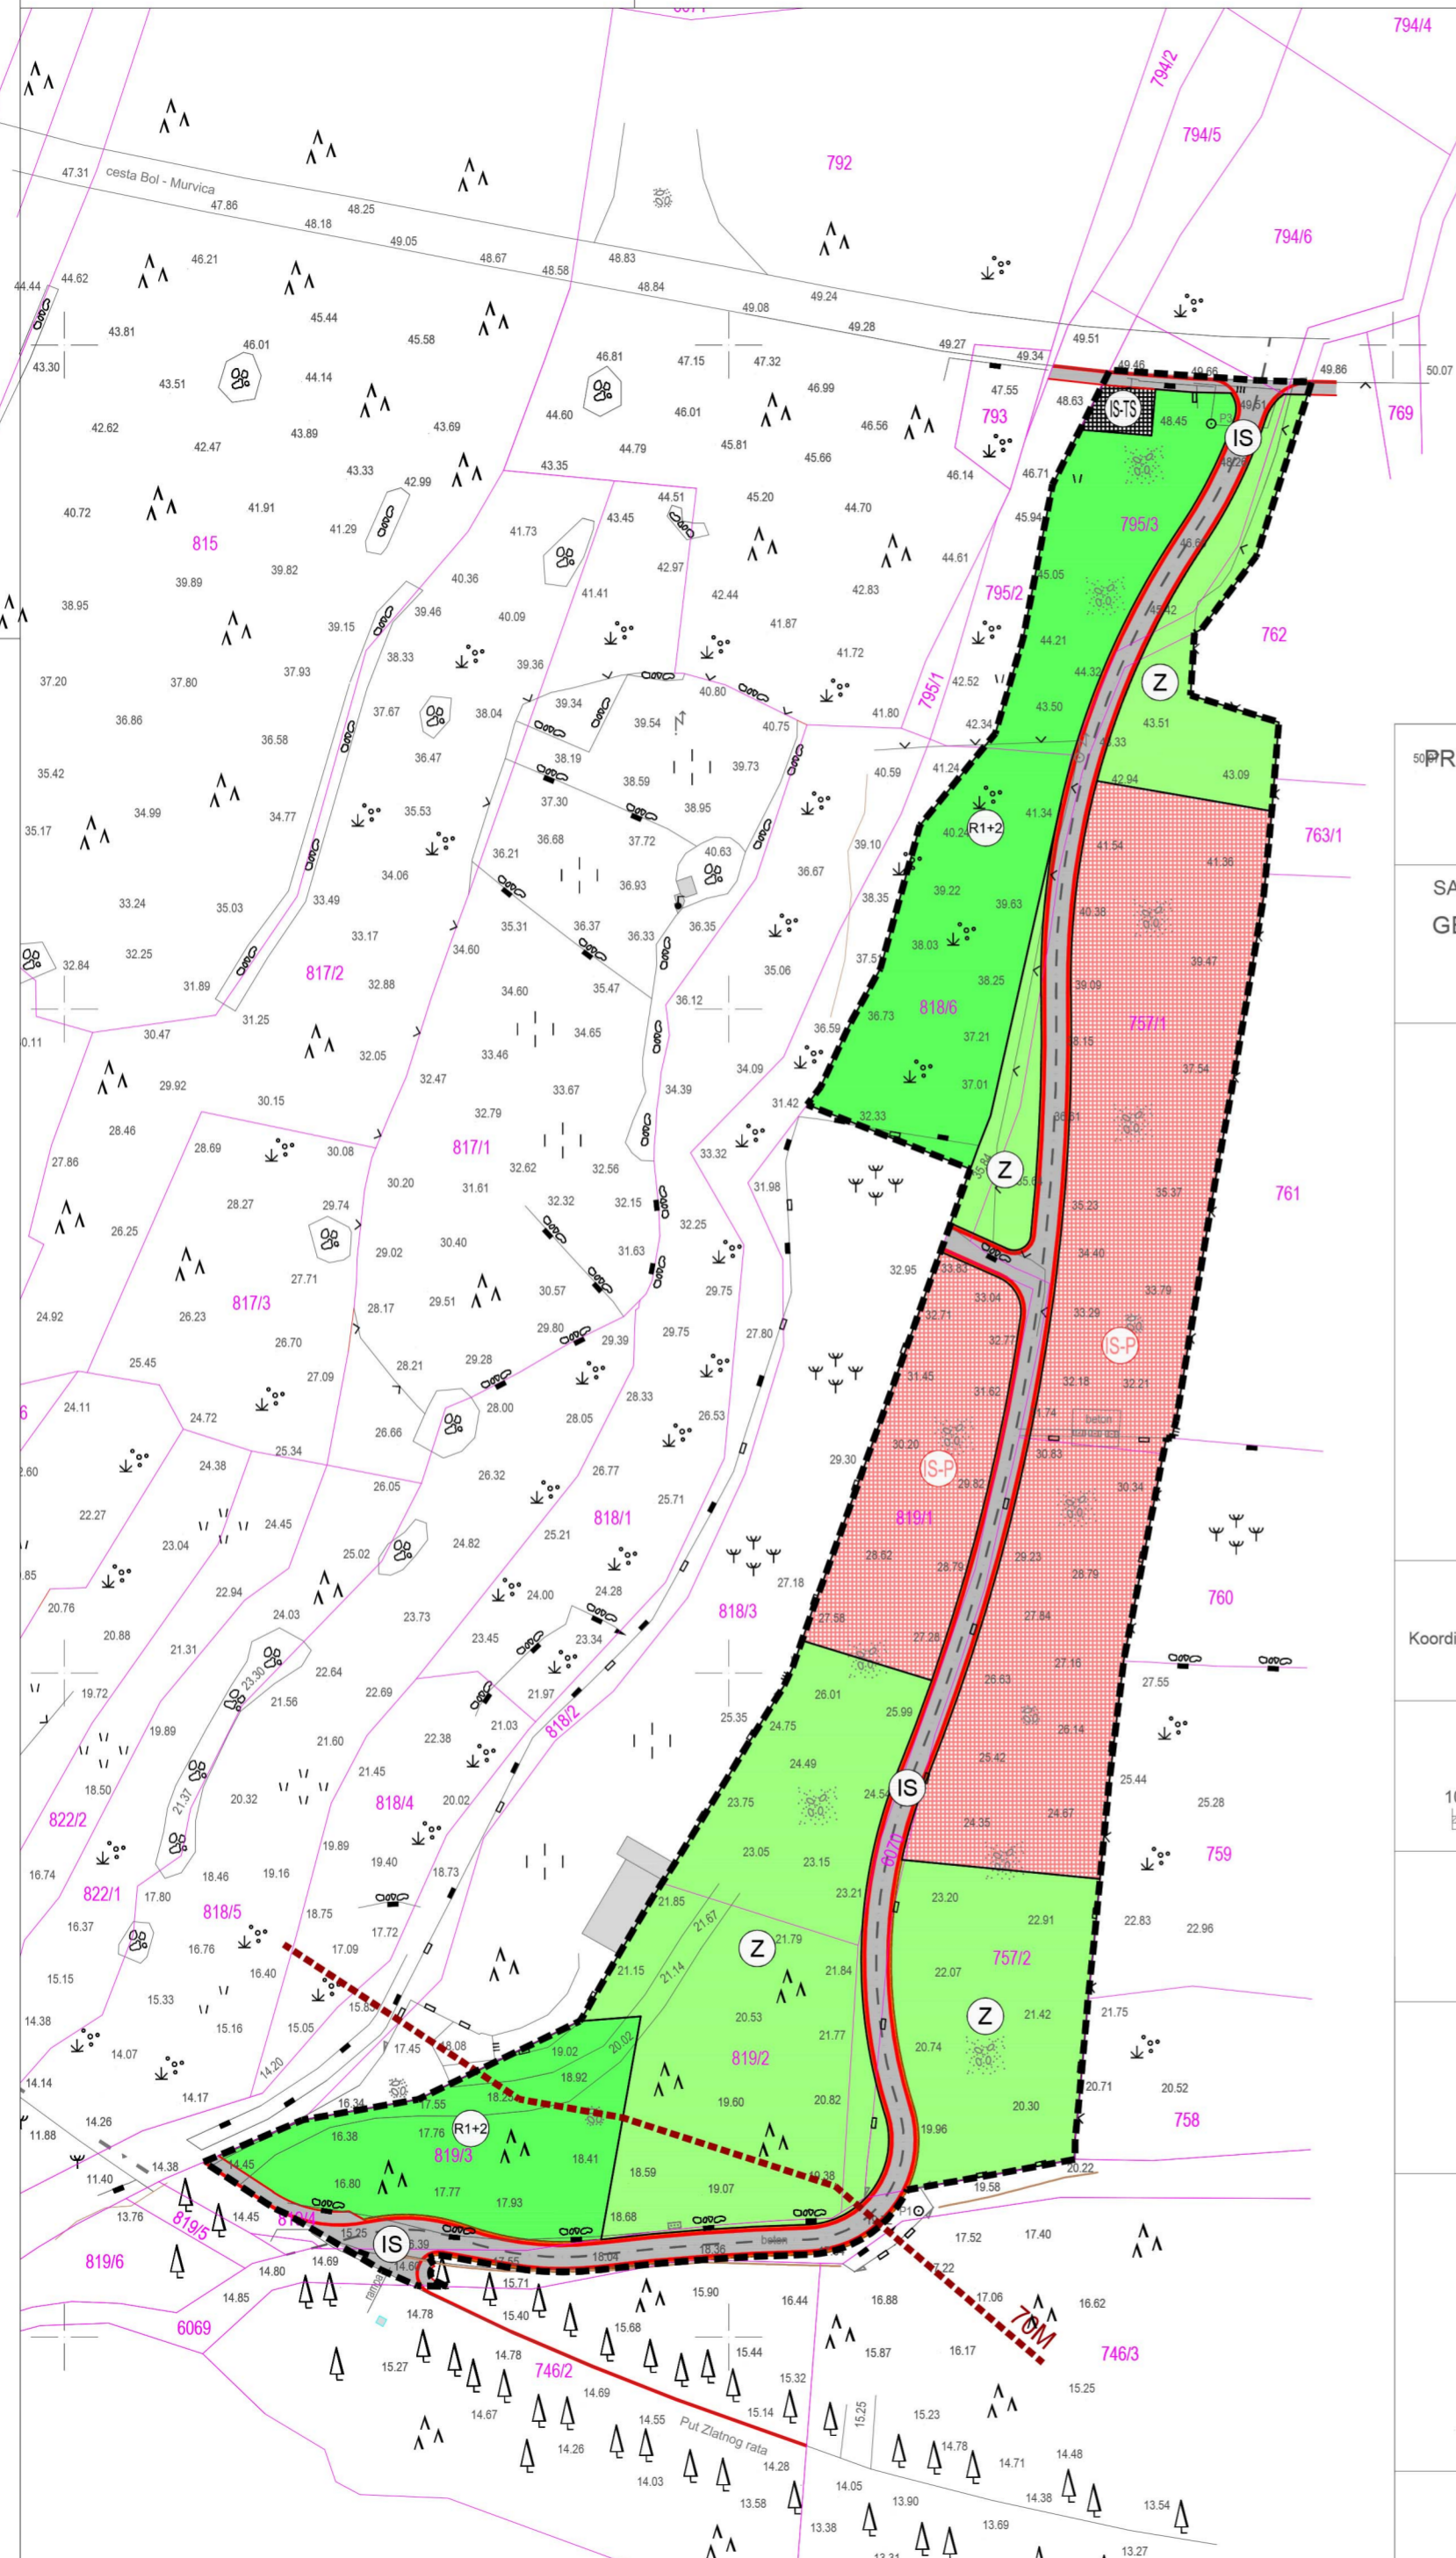

50 PREDMET	27/15
IZMJENA I DOPUNA PPU-a OPĆINE BOL - ZONA R3	
SADRŽAJ: GEODETSKI SITUACIJSKI NACRT STVARNOG STANJA Snimak na dijelu K.O. Bol	
TUMAČ ZNAKOVA	
<ul style="list-style-type: none"> --- katastarsko stanje --- topografsko stanje 815 - broj kat. čest. 35.42 - visine --- zid --- suhozid --- podzid --- žičana ograda ••• bunar, gustina ••• kamena gomila ••• šikara, makija ••• borova šuma ••• vinograd ••• šijunak, zemlja 	<ul style="list-style-type: none"> --- katastarsko stanje --- topografsko stanje 815 - broj kat. čest. 35.42 - visine --- zid --- suhozid --- podzid --- žičana ograda ••• bunar, gustina ••• kamena gomila ••• šikara, makija ••• borova šuma ••• vinograd ••• šijunak, zemlja
KOORDINATNI SUSTAV	
Koordinate su u državnom koord. sustavu - HTRS96/TM. Kote su apsolutne - HVRS71.	
MJERILO: 1:1000	
NARUČITELJ Općina Bol Uz pjacu 2, 21420 Bol	
IZRADA GEOMar d.o.o. URED ZA GEODETSKE POSLOVE 21000 SPLIT, A. Cesarca 1	
OVJERA	
DATUM ožujak, 2015.	

Županija splitsko-dalmatinska	Općina Bol	
Naziv prostornog plana:	Urbanistički plan uređenja športsko-zabavnog centra R3 - I. faza	
Naziv kartografskog prikaza:	Korištenje i namjena površina	
Broj kartografskog prikaza:	1	Mjerilo kartografskog prikaza: 1:1000
Odluka o izradi prostornog plana uređenja:	Odluka predstavničkog tijela o donošenju plana: Službeni glasnik Općine Bol, broj 09/15 i 01/16	
Javna rasprava (datum objave): Prva javna rasprava: 11. prosinca 2015. Druga javna rasprava: 29. veljače 2016. - na web stranicama MGPU - na web stranicama Općine Bol - Slobodna Dalmacija (dnevni tisak)	Javni uvid održan: Prvi javni uvid: 21. prosinca 2015. - 21. siječnja 2016. godine Drugi javni uvid: 07. ožujka 2016. - 15. ožujka 2016. godine	
Pečat tijela odgovornog za provođenje javne rasprave:	Odgovorna osoba za provođenje javne rasprave: Tihomir Marinković	
Suglasnost na plan prema članku 108. Zakona o prostornom uređenju (NN br. 153/13)		
broj suglasnosti klasa:	350-02/16-13/27	datum: 06. travnja 2016.
Pravna osoba koja je izradila plan:	Nemico d.o.o.	
Pečat pravne osobe koja je izradila plan:	Odgovorna osoba: mr. sc. Nenad Mikulandra, dipl.ing.arh.	
Odgovorna voditeljica plana:	Ivana Bakotić, mag.ing.arh.	
Stručni tim u izradi plana: Nemico d.o.o. 1. mr. sc. Nenad Mikulandra, dipl.ing.arh. 2. Ivana Bakotić, mag.ing.arh.	Gilan d.o.o. 3. Josip Giljanović, dipl.ing.el. Proposta d.o.o. 4. Vlatko Miličević, dipl.ing.građ.	
Pečat predstavničkog tijela:	Predsjednik predstavničkog tijela: Doro Abdulmar	
Istovjetnost ovog prostornog plana s izvornikom ovjerava:	Pečat nadležnog tijela: Tihomir Marinković	