

# Geodetski inženjerski ured d.o.o.

Društvo s ograničenom odgovornošću za geodetske poslove

Velebitska 27, 21000 Split

Tel. +385 21 643 389 / Mob: +385 91 1499 352

E-mail: geo@geo-inz-ured.hr

www.geo-inz-ured.hr

IBAN: HR2323400091110305465

OIB: 74931209226

Investitor:

OPĆINA BOL

UZ PJACU 2, BOL

OIB: 88849172829


## SKICA IZMJERE - PRILOG UGOVORU

Mjerilo 1:750

Katastarska općina: NEREŽIŠĆA

MBR: 301647

Detaljni list: 36

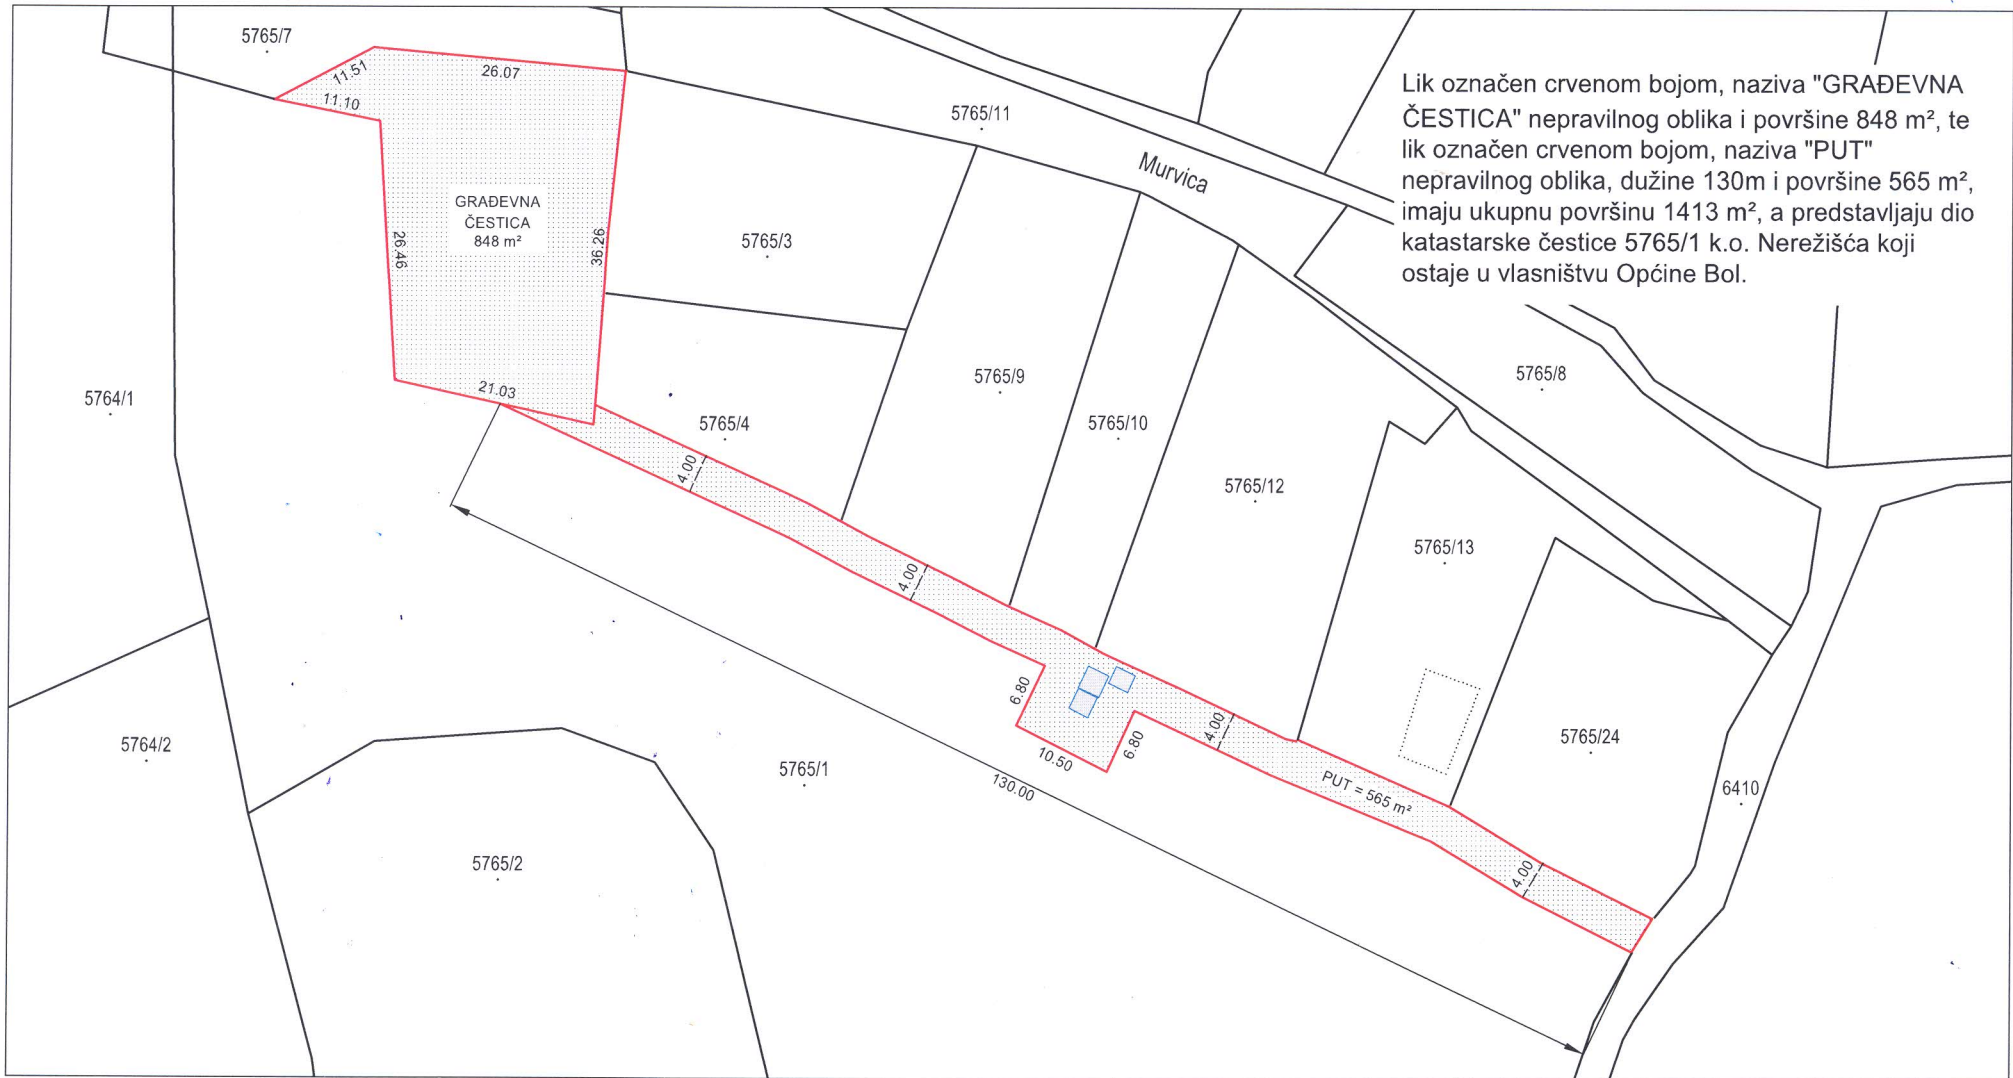

Lik označen crvenom bojom, naziva "GRAĐEVNA ČESTICA" nepravilnog oblika i površine 848 m<sup>2</sup>, te lik označen crvenom bojom, naziva "PUT" nepravilnog oblika, dužine 130m i površine 565 m<sup>2</sup>, imaju ukupnu površinu 1413 m<sup>2</sup>, a predstavljaju dio katastarske čestice 5765/1 k.o. Nerežišća koji ostaje u vlasništvu Općine Bol.

Izradio:  
Ivica Žuvić, geod.  
Split, kolovoz 2021.

Odgovorna osoba za obavljanje stručnih  
geodetskih poslova:  
Darko Rudan, dipl.ing.geod.