


TUMAČ:

- GRANICA OBUHVATA
- POTPORNI ZID
- GRANICA GROBNOG POLJA
- PROSTOR ZA OPROŠTAJ
- PRIKLJUČENJE NA KOMUNALNU INFRASTRUKTURU
- KANAL FEKALNIH VODA
- KANAL OBORINSKIH VODA - DRENAŽA
- SMJER TEČENJA
- REVIZIJSKO OKNO
- UPOJNI BUNAR
- ODVAJAČ ULJA
- SABIRNA JAMA

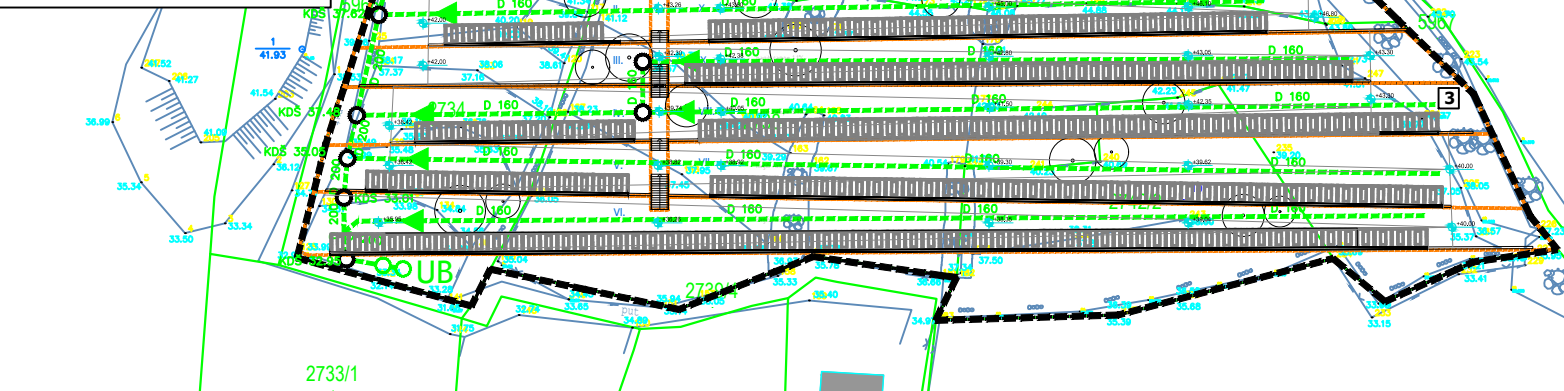

IZMJENE I DOPUNE URBANISTIČKOG PLANA UREĐENJA GROBLJA SV. LUCIJE U BOLU

2.4. KOMUNALNA INFRASTRUKTURNA MREŽA Odvodnja

Županija:	SPLITSKO-DALMATINSKA
Općina:	BOL
Naziv prostornog plana:	IZMJENE I DOPUNE URBANISTIČKOG PLANA UREĐENJA GROBLJA SV. LUCIJE U BOLU
Faza:	Prijedlog plana
Naziv kartografskog prikaza:	KOMUNALNA INFRASTRUKTURNA MREŽA Odvodnja
Broj kartografskog prikaza:	2.4.
Opisak o izradi prostornog plana (službeno glasilo):	Mjerilo kartografskog prikaza: 1:500
Opisak o izradi prostornog plana (službeno glasilo):	Opisak predmetnog projekta o donošenju plana (službeno glasilo):
Javna rasprava (datum objave): www.sloboznodalmacija.hr naglas.gov.hr	Javni uvid održan: od: do:
Pečat tijela odgovornog za provođenje javne rasprave:	Odgovorna osoba za provođenje javne rasprave:
Suglasnost na plan prema članku 108. Zakona o prostornom uređenju ("Narodne novine" br. 153/13, 85/17, 114/18, 39/19)	Urb. br.:
Pravna osoba / tijelo koje je izradilo plan:	312 ARHITEKTONSKA RADIONICA d.o.o.
Pečat pravne osobe / tijela koje je izradilo plan:	Odgovorna osoba:
Odgovorni voditelj plana:	Izv.prof.art. Nikola Popić, dia
Stručni tim u izradi plana:	
1. Izv.prof.art. Nikola Popić, dia	5. _____
2. Dora Lilić, dia	6. _____
3. Dora Čičić Veskic, dia	7. _____
4. Anja Čičić, dia	8. _____
Pečat predstavničkog tijela:	Predsjednik predstavničkog tijela:
	Tonči Buljan
Izloženost ovog prostornog plana s izvornikom odobrava:	Pečat nadležnog tijela:
KATARINA MARČIĆ, mag.oec. (ime, prezime i potpis)	