

MANDIGO j.d.o.o.

Put Sirobuje 51:: 21000 Split :: CROATIA :: EU
Tel: +38598892068 :: email: info@mandigo.hr
OIB: 08037387363 :: IBAN: HR 842340009111078315

INVESTITOR:	OPĆINA BOL , OIB: 88849172829 Uz pijacu 2, 21420 Bol
GRAĐEVINA:	UREĐENJE SPORTSKOG TERENA NA POLJANI dio k.č.z. 2536/1, k.o. Bol
FAZA PROJEKTA:	GLAVNI PROJEKT (Prema pravilniku o jednostavnim i drugim građevinama i radovima; NN 112/17, 34/18, 36/19, 98/19, 31/20)
NAZIV STRUKE PROJEKTA:	ARHITEKTONSKI PROJEKT
T.D.:	57/21
GLAVNI PROJEKTANT	Ena Vladislavić, mag.ing.arch.
PROJEKTANT SURADNIK:	Zorana Šimunović, mag.ing.arch.
DATUM:	prosinac 2021.
DIREKTOR:	Marko Puljić, ing.građ; dipl.ing.sec.

MANDIGO J.D.O.O. Put Sirobuje 51, HR-21000 Split OIB: 08037387363	investitor: OPĆINA BOL, OIB:88849172829 građevina: UREĐENJE SPORTSKOG TERENA NA POLJANI projekt: GLAVNI PROJEKT projektant: Ena Vladislavić, mag.ing.arch. projektant suradnik: Zorana Šimunović, mag.ing.arch.	str: 2 datum: prosinac 2021 T.D. 57/21
--	---	---

SADRŽAJ

A/ OPĆI DIO.....	2
A.1 Rješenje o upisu u sudski registar.....	3
A.2 Imenovanje glavnog projektanta.....	7
A.3 Rješenje o upisu projektanta u Imenik ovlaštenih arhitekata	8
A.4 Izjava o usklađenosti glavnog projekta s dokumentom prostornog uređenja,zakonom o gradnji i drugim propisima	10
A.5 Dokaz pravnog interesa	11
B/ TEHNIČKI DIO.....	12
B.1 TEHNIČKI OPIS	12
B.1.1 OPĆENITO	12
B.1.2 OPIS POSTOJEĆEG STANJA.....	12
B.1.3 PROSTORNO-PLANSKA DOKUMENTACIJA	17
B.1.4 OPIS PROJEKTIRANIH RJEŠENJA	15
B.1.5 MATERIJALI I OPREMA.....	17
B.1.6 ODVODNJA	17
B.1.7 INSTALACIJE	18
B.1.8 NAPOMENE UZ IZVEDBU	18
B.1.9 UVJETI ZA NESMETANI PRISTUP, KRETANJE, BORAVAK I RAD OSOBA SMANJENE POKRETLJIVOSTI	18
B.2 PROGRAM KONTROLE I OSIGURANJA KVALITETE	19
B.3 TROŠKOVNIK.....	23
B.4 PROJEKTANTSKA PROCJENA VRIJEDNOSTI RADOVA	318
B.5 GRAFIČKI PRILOZI	319

MANDIGO J.D.O.O. Put Sirobuje 51, HR-21000 Split OIB: 08037387363	investitor: OPĆINA BOL, OIB:88849172829 građevina: UREĐENJE SPORTSKOG TERENA NA POLJANI projekt: GLAVNI PROJEKT projektant: Ena Vladislavić, mag.ing.arch. projektant suradnik: Zorana Šimunović, mag.ing.arch.	str: 3 datum: prosinac 2021 T.D. 57/21
--	---	---

A/ OPĆI DIO

A.1 Rješenje o upisu u sudski registar

REPUBLIKA HRVATSKA
TRGOVAČKI SUD U SPLITU

MBS:060337320
Tt-15/8749-2

R J E Š E N J E

Trgovački sud u Splitu, po sucu pojedincu Eda Maleš, u registarskom predmetu upisa u sudski registar osnivanja jednostavnog društva s ograničenom odgovornošću, po prijedlogu predlagatelja MANDIGO j.d.o.o. za ugostiteljstvo i trgovinu, Split, Put Sirobuje 51, 26. studenoga 2015. godine

r i j e š i o j e

u sudski registar ovog suda upisuje se:

osnivanje jednostavnog društva s ograničenom odgovornošću

pod tvrtkom/nazivom MANDIGO j.d.o.o. za ugostiteljstvo i trgovinu, sa sjedištem u Split, Put Sirobuje 51, u registarski uložak s MBS 060337320, prema podacima naznačenim u prilogu ovoga rješenja ("Podaci za upis u glavnu knjigu sudskog registra"), koji je njegov sastavni dio.

TRGOVAČKI SUD U SPLITU

U Splitu, 26. studenoga 2015. godine



S U D A C
Eda Maleš

Uputa o pravnom lijeku:

Pravo na žalbu protiv ovog rješenja ima sudionik ili druga osoba koja za to ima pravni interes. Žalba se podnosi u roku od 8 (osam) dana Visokom trgovačkom sudu Republike Hrvatske u dva primjerka, putem prvostupanjskog suda. Predlagatelj nema pravo žalbe.

TRGOVAČKI SUD U SPLITU
Tt-15/8749-2

MBS: 060337320
Datum: 26.11.2015

PODACI ZA UPIS U GLAVNU KNJIGU SUDSKOG REGISTRA
(prilog uz rješenje)

Počet brojem upisa 1 za tvrtku MANDIGO j.d.o.o. za ugostiteljstvo i trgovinu upisuje se:

SUBJEKT UPISA

TVRTKA:

MANDIGO j.d.o.o. za ugostiteljstvo i trgovinu

MANDIGO j.d.o.o.

SJEDIŠTE/ADRESA:

Split (Grad Split)
Put Sirobuje 51

PRAVNI OBLIK:

jednostavno društvo s ograničenom odgovornošću

PREDMET POSLOVANJA:

- * - pripremanje i usluživanje jela, pića i napitaka i pružanje usluga smještaja
- * - pripremanje jela, pića i napitaka za potrošnju na drugom mjestu sa ili bez usluživanja (u prijevoznom sredstvu, na priredbama i slično) i opskrba tim jelima, pićima i napitcima (catering)
- * - kupnja i prodaja robe
- * - pružanje usluga u trgovini
- * - obavljanje trgovačkog posredovanja na domaćem i inozemnom tržištu
- * - zastupanje inozemnih tvrtki
- * - promidžba /reklama i propaganda/
- * - istraživanje tržišta i ispitivanje javnog mnijenja
- * - usluga informacijskog društva
- * - projektiranje i građenje građevina te stručni nadzor građenja
- * - energetska certificiranje, energetski pregled zgrade i redoviti pregled sustava grijanja i sustava hlađenja ili klimatizacije u zgradi
- * - stručni poslovi prostornog uređenja
- * - obavljanje djelatnosti upravljanja projektom gradnje
- * - obavljanje djelatnosti ispitivanja i prethodnih istraživanja
- * - stručni poslovi zaštite okoliša
- * - poljoprivredna djelatnost
- * - integrirana proizvodnja poljoprivrednih proizvoda
- * - poljoprivredno-savjetodavna djelatnost
- * - obavljanje poslova stručne kontrole u ekološkoj proizvodnji
- * - ekološka proizvodnja, prerada, uvoz i izvoz ekoloških proizvoda

SUBJEKT UPISA

PREDMET POSLOVANJA:

- * - proizvodnja hrane
- * - proizvodnja pića
- * - turističke usluge u nautičkom turizmu
- * - turističke usluge u ostalim oblicima turističke ponude
- * - ostale turističke usluge
- * - turističke usluge koje uključuju športskorekreativne ili pustolovne aktivnosti
- * - savjetovanje i pomoć trgovačkim društvima u vezi s planiranjem, organizacijom, efikasnošću i kontrolom, upravljačke informacije
- * - djelatnost iznajmljivanja plovila
- * - obavljanje djelatnosti iznajmljivanja jahti ili brodica sa ili bez posade (charter)
- * - iznajmljivanje vozila (rentacar)
- * - iznajmljivanje motocikla i bicikla
- * - iznajmljivanje predmeta za osobnu uporabu i kućanstvo
- * - javni prijevoz u linijskom obalnom pomorskom prometu
- * - međunarodni linijski pomorski promet
- * - povremeni prijevoz putnika u obalnom pomorskom prometu
- * - djelatnost javnoga cestovnog prijevoza putnika ili tereta u unutarnjem cestovnom prometu
- * - prijevoz putnika u unutarnjem cestovnom prometu
- * - prijevoz putnika u međunarodnom cestovnom prometu obavlja se kao javni linijski promet, posebni linijski promet, povremeni prijevoz putnika i kao prijevoz putnika s naizmjeničnim vožnjama
- * - prijevoz tereta u unutarnjem i međunarodnom cestovnom prometu
- * - prijevoz za vlastite potrebe
- * - organizacija sajmova, seminara, izložaba, kongresa, promocija, zabavnih manifestacija, tribina, priredbi
- * - organizacija obiteljskih svečanosti

OSNIVAČI/ČLANOVI DRUŠTVA:

Andrija Lešina, OIB: 47299555764
Runović, Runovići 222
- član j.d.o.o.

MANDIGO J.D.O.O.
Put Sirobuje 51, HR-21000 Split
OIB: 08037387363

investitor: OPĆINA BOL, OIB:88849172829
građevina: UREĐENJE SPORTSKOG TERENA NA POLJANI
projekt: GLAVNI PROJEKT
projektant: Ena Vladislavić, mag.ing.arch.
projektant suradnik: Zorana Šimunović, mag.ing.arch.

str: 6
datum: prosinac 2021
T.D. 57/21

U SPLITU

MBS: 060337320

Datum: 26.11.2015

ODACI ZA UPIS U GLAVNU KNJIGU SUDSKOG REGISTRA
(prilog uz rješenje)

upisa 1 za tvrtku MANDIGO j.d.o.o. za ugostiteljstvo i
pisuje se:

UPISA

/ČLANOVI DRUŠTVA:

Marko Puljić, OIB: 74858100940

Runović, Runović 334

- član j.d.o.o.

OVLAŠTENE ZA ZASTUPANJE:

Marko Puljić, OIB: 74858100940

Runović, Runović 334

- član uprave

- direktor, zastupa Društvo samostalno i neograničeno

EMELJNI KAPITAL:

20,00 kuna

PRAVNI ODNOSI:

Osnivački akt:


Društveni ugovor o osnivanju Društva od 20. studenoga 2015.
godine

U Splitu, 26. studenoga 2015.

S U D A C

Eda Maleš

Za točnost otpisaka

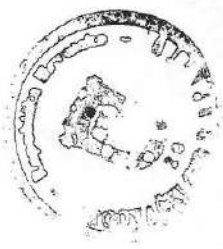

MANDIGO J.D.O.O. Put Sirobuje 51, HR-21000 Split OIB: 08037387363	investitor: OPĆINA BOL, OIB:88849172829 građevina: UREĐENJE SPORTSKOG TERENA NA POLJANI projekt: GLAVNI PROJEKT projektant: Ena Vladislavić, mag.ing.arch. projektant suradnik: Zorana Šimunović, mag.ing.arch.	str: 7 datum: prosinac 2021 T.D. 57/21
--	---	---

A.2 Imenovanje glavnog projektanta

Investitor: **OPĆINA BOL, OIB: 88849172829**
Uz poljanu 2, 21420 Bol

Građevina: **UREĐENJE SPORTSKOG TERENA NA POLJANI**

Lokacija: **dio k.č.z. 2536/1 k.o. Bol**

Temeljem Zakona o gradnji (NN 153/13, NN 20/17, NN 39/19, NN 125/19) donosi se:

I M E N O V A N J E

Ovlaštenog inženjera građevinarstva: **Ena Vladislavić, mag.ing.arch. (br. A 4921)**

Z A GLAVNOG PROJEKTANTA

Razina projekta: **GLAVNI PROJEKT**

Oznaka projekata: **T.D. 57/21**

Imenovani projektant ima odgovarajuću stručnu spremu, položen stručni ispit i potrebno radno iskustvo na projektiranju što se utvrđuje uvidom u rješenju o upisu u **IMENIK OVLAŠTENIH ARHITEKATA br. A 4921.**

U Bolu, prosinac 2021.

Investitor:

.....
Općina Bol

MANDIGO J.D.O.O. Put Sirobuje 51, HR-21000 Split OIB: 08037387363	investitor: OPĆINA BOL, OIB:88849172829 građevina: UREĐENJE SPORTSKOG TERENA NA POLJANI projekt: GLAVNI PROJEKT projektant: Ena Vladislavić, mag.ing.arch. projektant suradnik: Zorana Šimunović, mag.ing.arch.	str: 8 datum: prosinac 2021 T.D. 57/21
--	---	---

A.3 Rješenje o upisu projektanta u Imenik ovlaštenih arhitekata



REPUBLIKA HRVATSKA
HRVATSKA KOMORA ARHITEKATA

Klasa: UP/I-034-02/21-01/41
Urbroj: 505-04-21-2
Zagreb, 1. srpnja 2021.

Hrvatska komora arhitekata odlučujući o zahtjevu Ene Vladislavić, mag.ing.arch., iz Supetra, Kralja Tomislava 14, OIB: 19134738536 u predmetu upisa u Imenik ovlaštenih arhitekata, na temelju članka 26. Zakona o komori arhitekata i komorama inženjera u graditeljstvu i prostornom uređenju (Narodne novine broj 78/15, 114/18, 110/19), članka 36., te članka 45. stavka 2. Statuta Hrvatske komore arhitekata (Narodne novine broj 15/21) i Pravilnika o upisima u imenike, upisnike i evidencije Hrvatske komore arhitekata (Klasa: 011-01/21-01/03, Urbroj: 505-21-1 od 14.04.2021.), po zahtjevu stranke donosi

RJEŠENJE

1. U **Imenik ovlaštenih arhitekata** upisuje se Ena Vladislavić, mag.ing.arch., iz Supetra, Kralja Tomislava 14, u stručni smjer za: **ovlaštena arhitektica** pod rednim brojem **4921**, s danom upisa **01.07.2021.** godine.
2. Upisom u **Imenik ovlaštenih arhitekata**, Ena Vladislavić, mag.ing.arch., stječe pravo na uporabu strukovnog naziva "**ovlaštena arhitektica**" i pravo na obavljanje stručnih poslova temeljem članka 49., 53. i 55. Zakona o poslovima i djelatnostima prostornog uređenja i gradnje (Narodne novine broj 78/15, 118/18, 110/19) i članka 48. Statuta Hrvatske komore arhitekata, pravo na pečat i iskaznicu ovlaštene arhitektice, te poslovnu karticu s potpisnim i identifikacijskim certifikatom.
3. Upisom u Imenik ovlaštenih arhitekata, Eni Vladislavić, mag.ing.arch., Komora izdaje pečat i iskaznicu ovlaštene arhitektice.
4. Upisnina u iznosu od 1.000.00, kuna uplaćena je na račun Hrvatske komore arhitekata.

Obrazloženje

Ena Vladislavić, mag.ing.arch., iz Supetra, Kralja Tomislava 14 podnijela je ovom javnopravnom tijelu zahtjev za upis u Imenik ovlaštenih arhitekata Hrvatske komore arhitekata dana 25.06.2021. godine.

Hrvatska komora arhitekata provela je postupak razmatranja dostavljenog potpunog zahtjeva imenovane sukladno članku 4. Pravilnika o upisima u imenike, upisnike i evidencije Hrvatske komore arhitekata, te je utvrđeno da je Ena Vladislavić:

1

- završila odgovarajući studij i stekla akademski naziv magistra inženjerka arhitekture,
- da je stekla odgovarajuće stručno iskustvo u trajanju od dvije godine,
- da je položila stručni ispit za poslove sudionika u gradnji,
- da ima prebivalište na teritoriju Republike Hrvatske,
- da je uplatila upisninu sukladno Odluci o visini upisnine i članarine Hrvatske komore arhitekata.

Temeljem ovako utvrđenog činjeničnog stanja ispunjeni su uvjeti propisani u članku 27. Zakona o komori arhitekata i komorama inženjera u graditeljstvu i prostornom uređenju i članku 4. Pravilnika o upisima u imenike, upisnike i evidencije Hrvatske komore arhitekata i zahtjev imenovane je osnovan.

Ena Vladislavić, mag.ing.arch., upisom u Imenik ovlaštenih arhitekata Hrvatske komore arhitekata od dana 01.07.2021. godine stječe pravo na uporabu strukovnog naziva ovlaštena arhitektica, pravo na pečat, iskaznicu i poslovnu karticu s potpisnim i identifikacijskim certifikatom, te sva prava i obveze sukladno Zakonu o komori arhitekata i komorama inženjera u graditeljstvu i prostornom uređenju, Zakonu o poslovima i djelatnostima prostornog uređenja i gradnje i Statutu Hrvatske komore arhitekata.

Slijedom ovako utvrđenog činjeničnog stanja zahtjevu je valjalo udovoljiti, te primjenom navedenih odredbi Zakona o komori arhitekata i komorama inženjera u graditeljstvu i prostornom uređenju, Zakona o poslovima i djelatnostima prostornog uređenja i gradnje, Statuta Hrvatske komore arhitekata i Pravilnika o upisima u imenike, upisnike i evidencije Hrvatske komore arhitekata, riješiti kao u izreci.

Upravna pristojba u iznosu od 70,00 kuna po Tar. br. 1. i 2. Tarife upravnih pristojbi Zakona o upravnim pristojbama (Narodne novine broj 115/16) je plaćena.

Uputa o pravnom lijeku:

Protiv ovog rješenja može se izjaviti žalba Ministarstvu prostornoga uređenja, graditeljstva i državne imovine u roku od 15 dana od njegova prijema. Žalba se predaje neposredno ili putem pošte ovom tijelu, a može se izjaviti usmeno na zapisnik. Upravna pristojba na žalbu plaća se u državnim biljezima u iznosu od 35,00 kuna po Tar. br. 3. Tarife upravnih pristojbi Zakona o upravnim pristojbama.



Predsjednica Hrvatske komore arhitekata
Rajka Bunjevac, dipl.ing.arh.

Dostaviti:

1. Ena Vladislavić, 21400 Supetar, Kralja Tomislava 14,
2. Pismohrana, ovdje.

MANDIGO J.D.O.O. Put Sirobuje 51, HR-21000 Split OIB: 08037387363	investitor: OPĆINA BOL, OIB:88849172829 građevina: UREĐENJE SPORTSKOG TERENA NA POLJANI projekt: GLAVNI PROJEKT projektant: Ena Vladislavić, mag.ing.arch. projektant suradnik: Zorana Šimunović, mag.ing.arch.	str: 10 datum: prosinac 2021 T.D. 57/21
--	---	--

A.4 Izjava o usklađenosti glavnog projekta s dokumentom prostornog uređenja, Zakonom o gradnji i drugim propisima

Temeljem članka 52, Zakona o gradnji (NN 153/13, 20/17, 39/19, 125/19), donosi se:

IZJAVA

O USKLAĐENOSTI GLAVNOG PROJEKTA S DOKUMENTOM PROSTORNOG UREĐENJA

(Ovaj projekt je usklađen s Prostornim planom uređenja Općine Bol ("Službeni glasnik općine Bol", broj 08/07, 7/13, 6/15) i UPU-om „NASELJA BOL“ ("Službeni glasnik općine Bol", broj 08/13, 7/15)), te

ZAKONOM O GRADNJI I DRUGIM PROPISIMA U SKLADU S KOJIMA MORA BITI IZRAĐEN

PROJEKTANT: **Ena Vladislavić, mag.ing.arch.**

BROJ RJEŠENJA O UPISU U IMENIK
OVLAŠTENIH INŽENJERA GRAĐEVINARSTVA: **A 4921**

Investitor: **OPĆINA BOL**
OIB: 88849172829
Uz poljanu 2, 21420 Bol

Građevina: **UREĐENJE SPORTSKOG TERENA NA POLJANI**

Lokacija: **Bol, Brač**
dio k.č.z. 2536/1, k.o. Bol

Faza: **Glavni projekt**

T.D.: **57/21**

Bol, prosinac 2021. g.

Glavni projektant:

Ena Vladislavić, mag.ing.arch.

MANDIGO J.D.O.O. Put Sirobuje 51, HR-21000 Split OIB: 08037387363	investitor: OPĆINA BOL, OIB:88849172829 građevina: UREĐENJE SPORTSKOG TERENA NA POLJANI projekt: GLAVNI PROJEKT projektant: Ena Vladislavić, mag.ing.arch. projektant suradnik: Zorana Šimunović, mag.ing.arch.	str: 11 datum: prosinac 2021 T.D. 57/21
--	---	---

A.5 Dokaz pravnog interesa



REPUBLIKA HRVATSKA

Općinski sud u Splitu
ZEMLJIŠNOKNJIŽNI ODJEL SUPETAR
Stanje na dan: 12.12.2021. 22:48

Katastarska općina: 301558, BOL

Broj zadnjeg dnevnika: Z-3157/2010
Aktivne plombe: Z-2761/2014

NESLUŽBENA KOPIJA

Verificirani ZK uložak

Broj ZK uložka: 2656

IZVADAK IZ ZEMLJIŠNE KNJIGE

A Posjedovnica PRVI ODJELJAK

Rbr.	Broj zemljišta (kat. čestice)	Oznaka zemljišta	Površina			Primjedba
			jutro	čhv	m2	
1.	736 ZGR	RUŠEVINA				
2.	2535	VG.				
3.	2536/1	VG.			8122	
		UKUPNO:			8122	

B Vlastovnica

Rbr.	Sadržaj upisa	Primjedba
1. Vlasnički dio: 1/1		
REPUBLIKA HRVATSKA		
2.1	Pred. 15. veljače 1977. Z-326/77 Na temelju rješenja Regionalnog zavoda Split, za zaštitu spomenika kulture br. 24/38-1976 od 1.10. 1976.god. zabilježuje se da zgrada hotela "Bijela Kuća", sagrađena na č. zgr. 736 - ima svojstvo spomenika kulture, te se kao takova zaštićuje po zakonu.	
3.1	Zaprimljeno 15.10.2010. broj Z-3157/10 Temeljem pravomoćnog Rješenja Ministarstva kulture Republike Hrvatske, Uprave za zaštitu kulturne baštine od dana 06. svibnja 2009. godine, posl.br. Kl. UP-I-612-08/09-06/0095, Ur.broj: 532-04-01-1/4-09-2, zabilježuje se da Zgrada hotela "Bijela kuća" u Bolu na Braču, na čest. zgr. 736 k.o. Bol, zaštićena kao spomenik kulture i upisana u Registar nepokretnih spomenika kulture Regionalnog zavoda za zaštitu spomenika kulture u Splitu pod registarskom brojem RST-892, ima svojstvo kulturnog dobra.	

C Teretovnica

Rbr.	Sadržaj upisa	Iznos	Primjedba
Tereta nema!			

Potvrđuje se da ovaj izvadak odgovara stanju zemljišne knjige na datum 12.12.2021.

MANDIGO J.D.O.O. Put Sirobuje 51, HR-21000 Split OIB: 08037387363	investitor: OPĆINA BOL, OIB:88849172829 građevina: UREĐENJE SPORTSKOG TERENA NA POLJANI projekt: GLAVNI PROJEKT projektant: Ena Vladislavić, mag.ing.arch. projektant suradnik: Zorana Šimunović, mag.ing.arch.	str: 12 datum: prosinac 2021 T.D. 57/21
--	---	--

B/ TEHNIČKI DIO

B.1 TEHNIČKI OPIS


B.1.1 OPĆENITO

Temeljem projektnog zadatka investitora OPĆINE BOL, OIB: 88849172829, Uz poljanu 2, 21420 Bol, pristupilo se izradi glavnog projekta **u svrhu uređenja sportskog terena** na Poljani. Geodetski situacijski nacrt u mjerilu 1:500 izradila je tvrtka Geokompas - Split, ovlaštenu inženjer geodezije Ivan Tomasović, mag.ing.geod. te geoinf.

B.1.2. OPIS POSTOJEĆEG STANJA

Zahvat se planira na jugoistočnom dijelu k.č.z. 2536/1 k.o. Bol. Predmetna katastarska čestica je u vlasništvu Republike Hrvatske. Postojeća građevinska čestica je nepravilnog oblika, i njena ukupna površina iznosi 8122 m².

Predmetna čestica trenutno služi većim dijelom kao gradski parking, a ostatak čestice je uređen kao mali sportski centar sa travnatim terenom za mali nogomet i dodatnim dotrajanim rukometnim i košarkaškim terenom čije uređenje je predmet ovog glavnog projekta. Na sjeveru se protežu postojeće tribine koje su u lošem stanju i trebaju građevinsku obnovu.

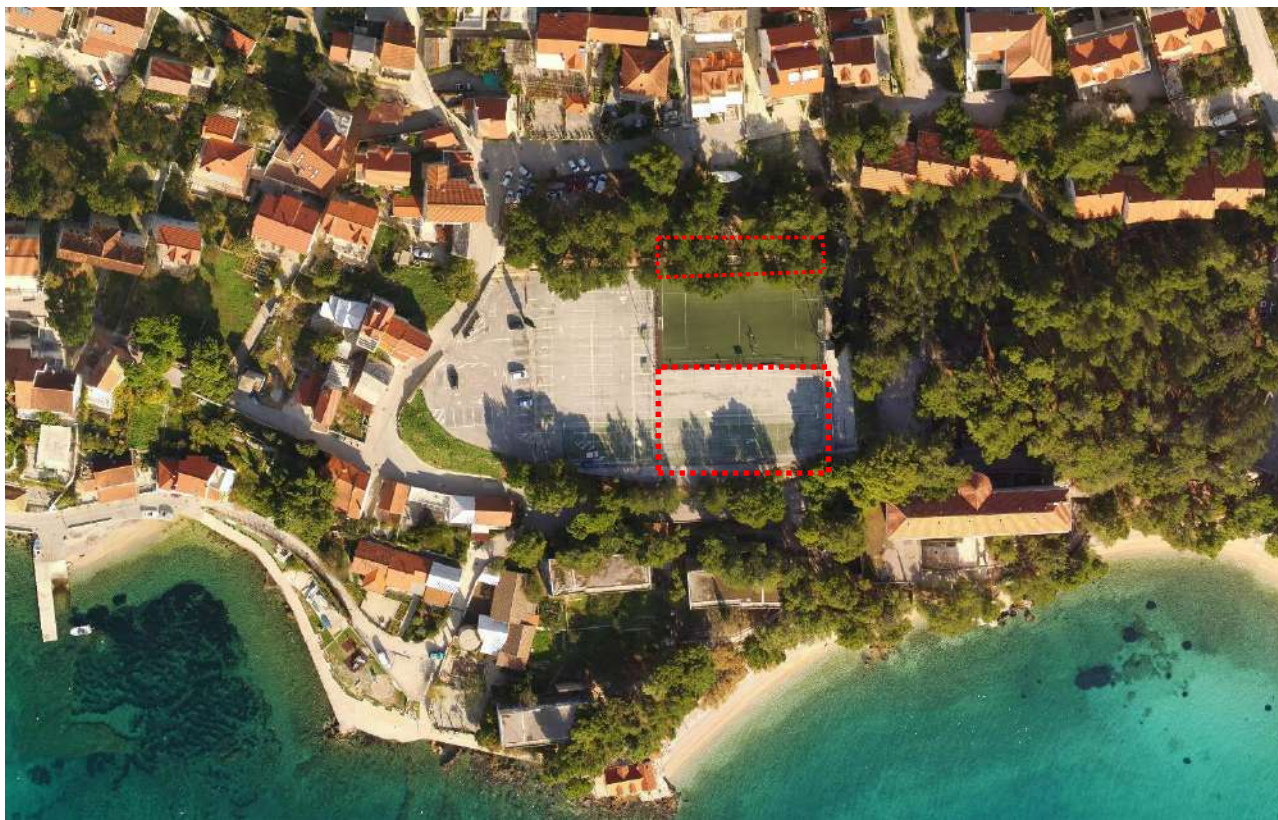

Dio čestice na kojem se izvodi zahvat uređenja sportskog terena je pravilnog oblika dimenzija stranica 44m x 25m i približne površine od oko 1101 m².

MANDIGO J.D.O.O. Put Sirobuje 51, HR-21000 Split OIB: 08037387363	investitor: OPĆINA BOL, OIB:88849172829 građevina: UREĐENJE SPORTSKOG TERENA NA POLJANI projekt: GLAVNI PROJEKT projektant: Ena Vladislavić, mag.ing.arch. projektant suradnik: Zorana Šimunović, mag.ing.arch.	str: 13 datum: prosinac 2021 T.D. 57/21
--	---	--

B.1.3. PROSTORNO-PLANSKA DOKUMENTACIJA


Predmetna građevinska čestica nalazi se unutar obuhvata :

- PROSTORNOG PLANA SPLITSKO – DALMATINSKE ŽUPANIJE

„Službeni glasnik Splitsko-dalmatinske županije", broj 1/03, 8/04 (stavljanje izvan snage odredbe), 5/05 (usklađenje s Uredbom o ZOP-u), 5/06 (ispravak usklađenja s Uredbom o ZOP-u), 13/07, 9/13, 147/15 (rješenja o ispravcima grešaka)

- **PPUO BOL** "Službeni glasnik Općine Bol", broj 8/07, 7/13, 6/15, 11/18)

- **UPU „NASELJA BOL"** ("Službeni glasnik općine Bol", broj 08/13, 7/15)

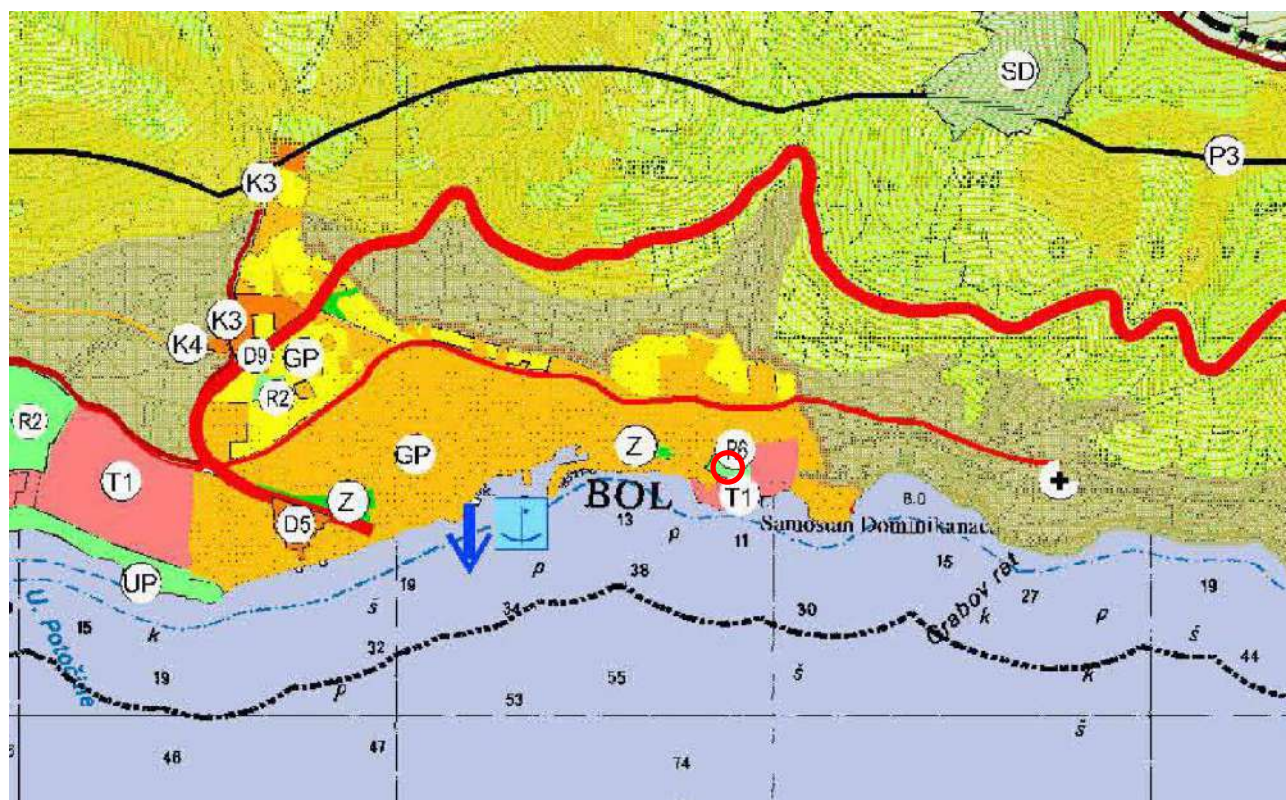

RAZVOJ I UREĐENJE POVRŠINA NASELJA

- GP IZGRADENI DIO GRAĐEVINSKOG PODRUČJA NASELJA
- GP NEIZGRADENI DIO GRAĐEVINSKOG PODRUČJA NASELJA
- T1 GOSPODARSKA NAMJENA - UGOSTITELJSKO TURISTIČKA - hote
- T1 GOSPODARSKA NAMJENA - UGOSTITELJSKO TURISTIČKA - hote
- D JAVNA I DRUŠTVENA NAMJENA
- D5 D5-osnovna i srednja škola; D9-vatrogasni dom
- K3 GOSPODARSKA NAMJENA-POSLOVNA - komunalno-servisna
- R ŠPORTSKO REKREACIJSKA NAMJENA:
- R2 R2-sportsko-rekreacijski centar; R3-sportsko-zabavni centar;
- R6 R6-sportska namjena Bijela kuća
- UP UREĐENA PLAŽA

● Lokacija predmetne građevine

Kart. Prikaz br. 1 Prostorni Plan Uređenja Općine Bol – korištenje i namjena površina

Zaključak : Predmetna građevinska čestica nalazi se unutar zone **Športsko rekreacijska namjena: R6-sportska namjena Bijela kuća.**

MANDIGO J.D.O.O. Put Sirobuje 51, HR-21000 Split OIB: 08037387363	investitor: OPĆINA BOL, OIB:88849172829 građevina: UREĐENJE SPORTSKOG TERENA NA POLJANI projekt: GLAVNI PROJEKT projektant: Ena Vladislavić, mag.ing.arch. projektant suradnik: Zorana Šimunović, mag.ing.arch.	str: 14 datum: prosinac 2021 T.D. 57/21
--	---	--

ŠPORTSKO REKREACIJSKA NAMJENA

Članak 10.

Površine predviđene za športsko rekreacijsku namjenu (oznaka R) podijeljene su u dvije osnovne kategorije; šport i kupalište.

(...)

Pod površinama s oznakom R6 podrazumjeva se sportska namjena Bijela kuća koja se sastoji od sportske dvorane s gledalištem, wellnessa, vanjskih sportskih terena i pratećih građevina. U sklopu ove površine predviđena je i garaža za istočni dio Bola.

Članak 21.

Sportsko-rekreacijski sadržaji, lokacija sportsko-rekreacijskih sadržaja i uvjeti za njihovu izgradnju u građevnim područjima naselja i turističkim zonama, određena je u poglavlju Uvjeti smještaja građevina športsko rekreacijskih djelatnosti, članci 22, 23 i 24.

Posebne športsko rekreacijske zone unutar naselja smještene uz zone ugostiteljsko turističke namjene su Centar za male športove Bijela kuća. U podrumskom dijelu športsko-rekreacijskog centra Bijela kuda planirana je javna garaža. Na području Kupina predviđena je zona s terenima za male športove.

- unutar površine sportske namjene (R6): Bijela kuda sa sportskom dvoranom i vanjskim sportskim terenima za male sportove (mali nogomet, rukomet, košarka, odbojka, bočanje i sl.). U sklopu ovog sportskog centra predviđena je i garaža.

Članak 24.

U sklopu površina sportske namjene (oznaka R6) izgradnja treba biti koncipirana da:

- tvori jedinstvenu cjelinu, koja se može realizirati etapno;*
- najveći nadzemni koeficijent izgrađenosti (**k_{ig}**) iznosi 0,5, u kojeg je uračunata i površina ugostiteljskih, trgovačkih i pratećih građevina (priručna skladišta, izdvojene sanitarije i garderobe), te otvorenih netravnatih športskih igrališta;*
- izgrađenost planirane podzemne garaže je najviše 70 % ukupne površine parcele.*
- najmanje 20% površine zone bude uređeno kao javna zelena površina.*
- sportska dvorana bude potpuno ili dijelom ukopana zbog njenog velikog volumena, i postavljena u gornjem dijelu parcele.*
- Preporučena građevinska linija 3,0 m od istočnog ruba čestice. Sa sjeverne i južne strane udaljenost građevine od ruba čestice 0,0 m.*

MANDIGO J.D.O.O. Put Sirobuje 51, HR-21000 Split OIB: 08037387363	investitor: OPĆINA BOL, OIB:88849172829 građevina: UREĐENJE SPORTSKOG TERENA NA POLJANI projekt: GLAVNI PROJEKT projektant: Ena Vladislavić, mag.ing.arch. projektant suradnik: Zorana Šimunović, mag.ing.arch.	str: 15 datum: prosinac 2021 T.D. 57/21
--	---	--

B.1.4. OPIS PROJEKTIRANIH RJEŠENJA

Novoprojektirani zahvat je u potpunosti prilagođen zatečenom stanju, te se predmetnom obnovom ne mijenjaju lokacijski uvjeti, već se oplemenjuje javni prostor.

Namjena čestice je u skladu s člankom 10. PPUO Bol ("Službeni glasnik Općine Bol", broj 8/07, 7/13, 6/15, 11/18), te se izvodi temeljem Pravilnika o jednostavnim građevinama i radovima (NN broj 112/17, 34/18, 36/19, 98/19 i 31/20).

Površina koju zauzima novo igralište iznosi 1055 m², što čini izgrađenost od 13% cijeloukupne katastarske čestice.

Dimenzije sportskog igrališta iznose 20,0x40,0m. Uz teren se izvodi sigurnosna zona širine 1,2m uz aut crte i 1.8m uz gol-aut crte. Uzdužna os igrališta je u horizontali. Poprečni nagibi su dvostrešni i iznose 0.7% od uzdužne osi prema rubovima igrališta.

Na dotrajalo postojeće igralište koje se trenutno koristi kao rukometni i košarkaški teren, postavlja se nova akrilna amortizirajuća podloga, četiri košarkaške konstrukcije te dva rukometna/malonogometna gola. O crtavaju se tereni za košarku, rukomet i nogomet te će biti postavljena nova rasvjeta.

Projektom se obuhvaćaju i građevinski radovi na postojećim tribinama uzduž travnatog igrališta, da bi se obnovile na dijelovima gdje su oštećene.

Rukometno/malonogometno igralište

Dimenzije igrališta iznose 20,0x40,0m. Širina svih crta na igralištu iznosi 5cm osim gol-crte koja između vratnica iznosi 8cm. Sve crte su pune osim crte deveterca koja je iscrtana. Crta deveterca iscrtava se paralelno s crtom vratarevog prostora na razmaku od 3,0 m.


Isprekidani dijelovi crte deveterca kao i razmaci između njih dugi su po 15,0 cm.

Košarkaško igralište

Dimenzije košarkaškog terena iznose 22,4m (dužina) x 15,0m (širina). Košarkaški teren sastoji se prednjeg i zadnjeg polja i omeđen je graničnim crtama koju čine čeonice crte i bočne crte (nisu dio igrališta). Crta slobodnog bacanja paralelna je s čeonim crtama, dužine 3,60m, a njen dalji rub udaljen je 5,80 m od unutarnjeg ruba čeonice crte. Polukrugovi slobodnih bacanja imaju polumjer 1,80 m mjereno do vanjskog ruba kružnice sa središtem na polovini crta slobodnih bacanja. Polja ograničenja su pravokutni dijelovi igrališta omeđeni čeonim crtama, produženim crtama slobodnog bacanja i crtama koje započinju od čeonih crta, čiji su vanjski rubovi 2,45 metra udaljeni od sredine čeonih crta. Ove crte su, isključujući čeonice crte, dio polja ograničenja. Mjesta za skakanje, duž polja ograničenja, rezervirana su za igrače tijekom izvođenja slobodnih bacanja i moraju biti označena prema detaljima iz projekta.

Polje tri poena je cijela površina igrališta, osim dijela igrališta blizu protivničkog koša koji je omeđen i uključuje: dvije paralelne crte koje se polaze od čeonice crte i koje su okomite na čeonu crtu, sa vanjskim rubom udaljenim 0,90 m od unutarnjeg ruba bočnih crta i luk polumjera 6,75 m mjereno od točke na terenu ispod središta obruča do vanjskog ruba luka. Širina svih crta na košarkaškom terenu iznosi 5cm.

str: 16
datum: prosinac 2021
T.D. 57/21

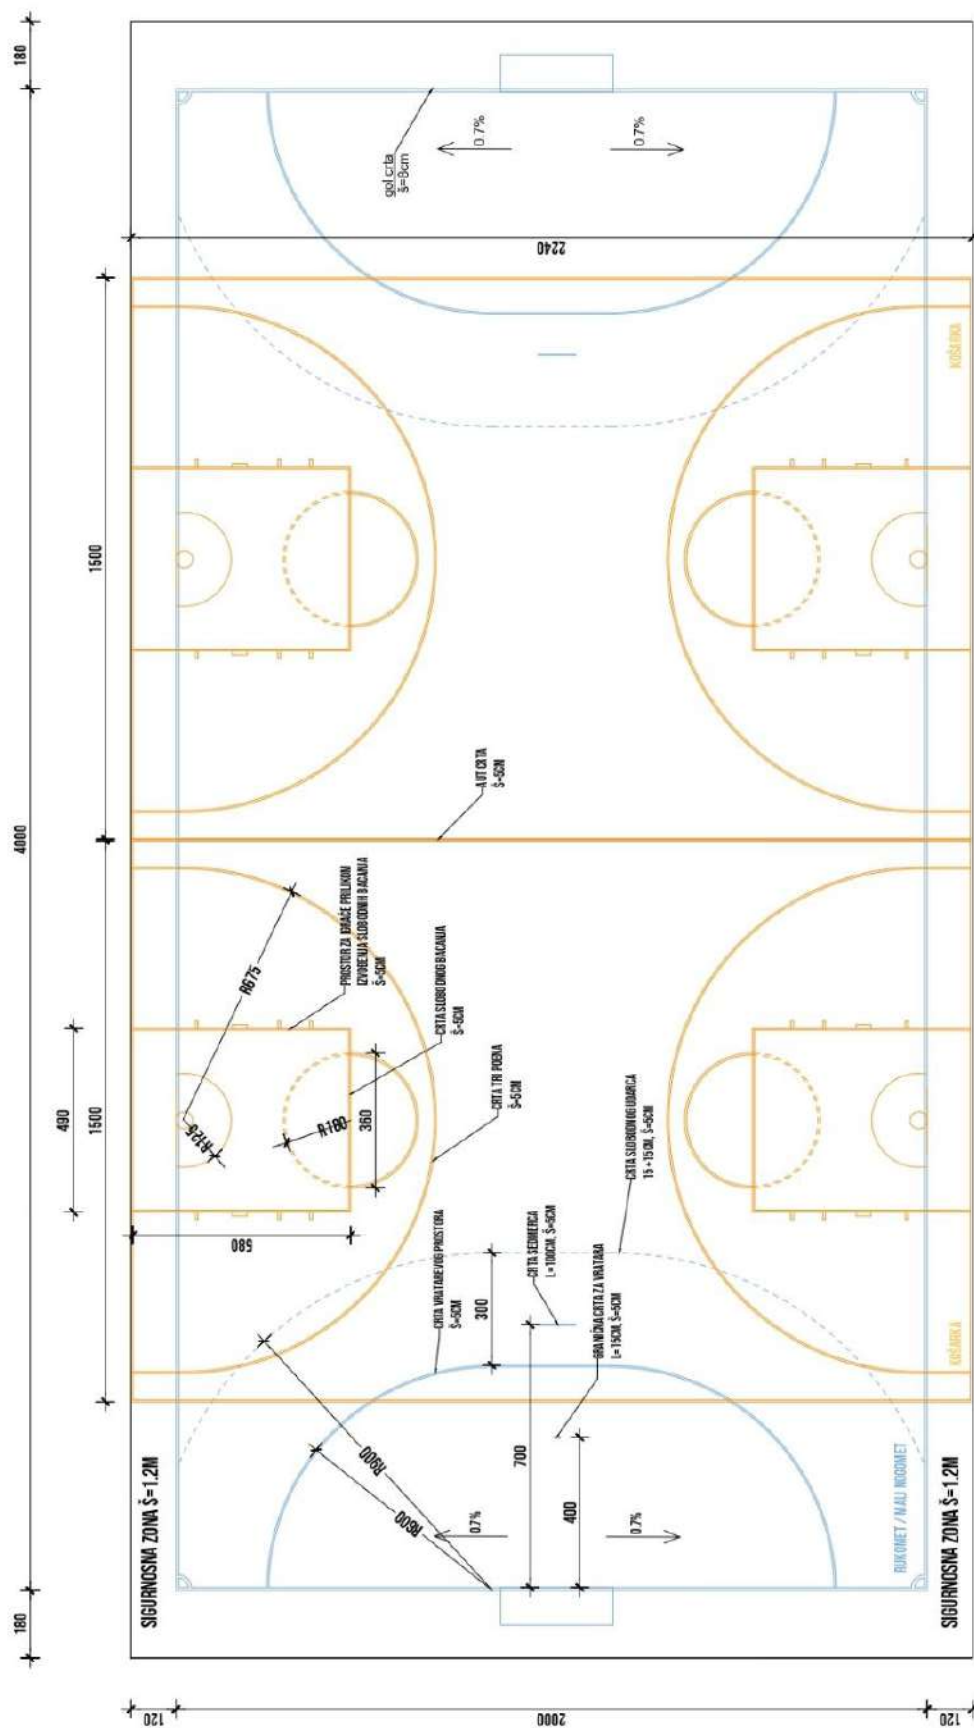

MANDIGO J.D.O.O. Put Sirobuje 51, HR-21000 Split OIB: 08037387363	investitor: OPĆINA BOL, OIB:88849172829 građevina: UREĐENJE SPORTSKOG TERENA NA POLJANI projekt: GLAVNI PROJEKT projektant: Ena Vladislavić, mag.ing.arch. projektant suradnik: Zorana Šimunović, mag.ing.arch.	str: 17 datum: prosinac 2021 T.D. 57/21
--	---	--

B.1.5 MATERIJALI I OPREMA

Kolnička konstrukcija sportskog igrališta je sljedećeg sastava:

„HERCULAN MP SL“ sustav sastoji se od:

- EPDM granulat povezan poliuretanskom bojom u visini od 13mm (granulacija 1,5-3,5 mm) boje po izboru projektanta
- Kontakt premaz za povezivanje sa podlogom.

Sustav se nanosi na već pripremljenu i očišćenu postojeću asfaltnu podlogu. Potpuno je vodopropustan.

Sportske linije za rukomet/nogomet i košarku su u boji po izboru projektanta.

Košarkaška igrališta će dobiti 4 konstrukcije košarkaškog koša. Koš se sastoji od konstrukcije iz jednocjevne cijevi profila min 15x15cm, prevjesa 225cm iz pocinčanih profila min 15x15cm (os stupa do prednjeg ruba table), vodootporne table (od melamina) dimenzije 175-180x100-105cm debljine min 10mm s pocinčanim okvirom, fiksnog pocinčanog čeličnog obruča, mrežica te ostale montažne opreme. Nosivi stup koša i ruka (prevjes) spajaju se na visini od 195 cm od poda. Svi pocinčani dijelovi koša trebaju biti dodatno zaštićeni od UV zračenja. Montira se na pripremljeni armirano-betonski temelj dimenzija 120x120x100cm.

Rukometno/malonogometno igralište će imati dva metalna, mobilna, tipska gola. Dimenzije gola su 300x200cm, kvadratna vratnica min 80x80x4mm, podni nosač izrađen od metalnog profila min 60x30x4mm, a nosač mreže od okrugle cijevi promjera 25-30 mm debljine stijenke min 3,2 mm te mreže. Rukometni gol je izrađen od jednog komada (vratnice, podni i gornji nosač mreže čine jednu cjelinu). Konstrukcija je pocinčana, bojana temeljnim premazom i završnim lakom u dva sloja.

Čitav će prostor biti oplemenjen urbanom opremom, klupama i koševima za smeće.

B.1.6. ODVODNJA

Odvodnja oborinskih voda sa novouređenog igrališta riješena je dvostrešnim poprečnim nagibom od 0.7% prema rubovima igrališta u okolni teren. Uz igralište projektirana je stabilizirana bankina promjenjive širine i od istog materijala kao i središnji dio igrališta (ali u drugoj boji). Nagibi su minimalni jer je sustav sportske podloge vodopropustan.

B.1.7. INSTALACIJE

Izvoditelj je dužan prije početka radova probnim iskopima pronaći točan položaj eventualnih instalacija. Investitor je dužan pravovremeno izvijestiti nadležna poduzeća za svaki pojedini vod radi osiguranja stručnog nadzora and izvedbom zaštite, odnosno eventualno potrebnog izmještanja postojećih instalacija na području zahvata.

Predviđa se postavljanje 4 nova rasvjetna stupa na 4 ugla novouređenog igrališta.

MANDIGO J.D.O.O. Put Sirobuje 51, HR-21000 Split OIB: 08037387363	investitor: OPĆINA BOL, OIB:88849172829 građevina: UREĐENJE SPORTSKOG TERENA NA POLJANI projekt: GLAVNI PROJEKT projektant: Ena Vladislavić, mag.ing.arch. projektant suradnik: Zorana Šimunović, mag.ing.arch.	str: 18 datum: prosinac 2021 T.D. 57/21
--	---	--

B.1.8 NAPOMENE UZ IZVEDBU

Ostale napomene uz izvedbu:

- Tijekom izvedbe potreban je stalan stručni nadzor.
- U tijeku gradnje nadzorni inženjer je dužan pratiti stanje postojeće konstrukcije te ukoliko ustanovi da se svojstva materijala u postojećoj konstrukcija razlikuju od projektom pretpostavljenih svojstava, dužan je zatražiti ispitivanje konstrukcije kako bi se utvrdila njena stvarna nosivost.
- Svi radovi na izradi sportskog igrališta moraju biti izvedeni u skladu sa važećim propisima i hrvatskim normama.

B.1.9. UVJETI ZA NESMETANI PRISTUP, KRETANJE , BORAVAK I RAD OSOBA SMANJENE POKRETLJIVOSTI

Projektom je predviđeno da se moguće uvjeti za nesmetani pristup, kretanje, boravak I rad osoba smanjene pokretljivosti, sve sukladno Pravilniku o osiguranju pristupačnosti građevina osobama s invaliditetom I smanjene pokretljivosti (NN br. 78/13).

Sa postojećeg parkirališta nema visinskih barijera u pristupu igralištu.

Bol, prosinac 2021.

Projektant glavnog projekta arhitekture:

Ena Vladislavić, mag.ing.arch.

MANDIGO J.D.O.O. Put Sirobuje 51, HR-21000 Split OIB: 08037387363	investitor: OPĆINA BOL, OIB:88849172829 građevina: UREĐENJE SPORTSKOG TERENA NA POLJANI projekt: GLAVNI PROJEKT projektant: Ena Vladislavić, mag.ing.arch. projektant suradnik: Zorana Šimunović, mag.ing.arch.	str: 19 datum: prosinac 2021 T.D. 57/21
--	---	--

B.2. PROGRAM KONTROLE I OSIGURANJA KVALITETE

B.2.1 BETONSKE KONSTRUKCIJE

B.2.2.1 Svojstva i označavanje građevnih proizvoda koji se ugrađuju u betonsku konstrukciju

BETON I ARMATURA

Ugrađeni beton treba biti potpuno u skladu s Tehničkim propisom za građevinske konstrukcije.

Sastavni materijali od kojih se beton proizvodi ili koji mu se pri proizvodnji dodaju moraju ispunjavati zahtjeve normi na koje upućuje norma HRN EN 206-1 i zahtjeve prema Tehničkom propisu za građevinske konstrukcije.

B.2.2.2 Ispitivanja i postupci dokazivanja nosivosti i uporabljivosti betonske konstrukcije

OPĆENITO

Proizvodnja betona se u svemu mora uskladiti sa serijom normi HRN EN 206, te Tehničkim propisom za građevinske konstrukcije (TPGK).

Proizvođač betona je odgovoran za proizvodnju i transport, a izvođač radova za ugradnju, zbijanje i njegu svježeg betona. Ako se ne posveti dovoljno pozornosti svim postupcima prilikom projektiranja sustava betona (prethodna ispitivanja, utvrđivanje sastava betona), proizvodnji, transportu, ugradnji, zbijanju i njezi betona, neće se postići željena čvrstoća i trajnost konstruktivnog elementa. Važno je naglasiti da nije dovoljno samo ispravno ugraditi beton. Tretman betona u prvih šest do deset sati nakon ugrađivanja, te prvih nekoliko dana nakon očvršćivanja (postupak njege betona prema HRN ENV 13670-1) značajno utječu na kasnija svojstva betona.

Ako se za neku betonsku konstrukciju, nakon njezina završetka, na temelju zapisa i /ili dokumentacije može utvrditi:

- da su građevni proizvodi ugrađeni u betonsku konstrukciju na propisan način i imaju propisane isprave o sukladnosti (za proizvedene građevne proizvode), odnosno dokaze uporabljivosti (za izgrađene građevne proizvode),
- da su uvjeti građenja i druge okolnosti, koje mogu biti od utjecaja na tehnička svojstva betonske konstrukcije, bili sukladni zahtjevima projekta,
- da betonska konstrukcija ima dokaze nosivosti i uporabljivosti utvrđene ispitivanjem pokusnim opterećenjem, kada je ono propisano kao obvezno ili zahtijevano projektom.
- Smatra se da ta betonska konstrukcija ima projektom predviđena svojstva i da je uporabljiva za građevinu čiji je sastavni dio.

Ako se za neku betonsku konstrukciju :

- ne može utvrditi njezina uporabljivost, zbog manjkavosti ili nepostojanja zapisa i/ili dokumentacije, ili
- se utvrdi da nema projektom predviđena tehnička svojstva, mora se naknadno provesti dokazivanje da betonska konstrukcija ispunjava zahtjeve TPGK. Ta se dokumentacija smatra sastavnim dijelom izvedbene dokumentacije i mora biti prezentirana na tehničkom pregledu građevine.
- Ako bi se pak pokazalo da betonska konstrukcija nema tehnička svojstva propisana TPGK-om pa je potrebna njezina sanacija, tada je potrebno izraditi projekt sanacije koji podliježe provjeri kroz postupak izmjene građevinske dozvole (za složene građevine) ili postupak potvrde glavnog projekta (za ostale građevine).

MANDIGO J.D.O.O. Put Sirobuje 51, HR-21000 Split OIB: 08037387363	investitor: OPĆINA BOL, OIB:88849172829 građevina: UREĐENJE SPORTSKOG TERENA NA POLJANI projekt: GLAVNI PROJEKT projektant: Ena Vladislavić, mag.ing.arch. projektant suradnik: Zorana Šimunović, mag.ing.arch.	str: 20 datum: prosinac 2021 T.D. 57/21
--	---	--

B.2.2.3 Uvjeti građenja i drugi zahtjevi koji moraju biti ispunjeni tijekom izvođenja betonske konstrukcije, a koji i imaju utjecaj na postizanje projektiranih odnosno propisanih tehničkih svojstava betonske konstrukcije i ispunjavanje bitnih zahtjeva za građevinu

OPĆENITO

Izvođač radova treba izvesti betonske i armirano-betonske radove u skladu sa zahtjevima norme HRN EN 13670-1 - Izvedba betonskih konstrukcija – 1. dio: Općenito i TPGK.

Sve radove trebaju obavljati za to stručno osposobljene osobe, uz stalni stručni nadzor. Prije prelaska na iduću fazu radova, nužno je odobrenje nadzornog inženjera. Za svako odstupanje od projekta, te u slučaju nepredviđenih okolnosti, potrebna je konzultacija s projektantom. Izvođač je dužan u potpunosti poštivati sve mjere osiguranja i kontrole kvalitete. Svi upotrijebljeni materijali i svi izvedeni radovi trebaju udovoljavati zahtjevima važećih normi, propisa i pravila struke. Za vrijeme izvođenja radova potrebna je stalna nazočnost nadzornog inženjera i povremeni projektantski nadzor.

BETONSKI I ARMIRANO-BETONSKI RADOVI

Izvođenje armirano-betonskih radova na nosivoj konstrukciji objekta izvesti potpuno prema projektu konstrukcije, planu armature, TPGK te prema Projektu betona kojeg izrađuje izvođač radova, a usvaja i potpisuje projektant konstrukcije. Projekt betona mora sadržavati:

- Sastav betonskih mješavina za projektirane klase betona
- Plan betoniranja, organizaciju i opremu za izvođenje
- Mjesta prekida betoniranja i mjere koje treba poduzeti za nastavak betoniranja.
- Način njegovanja ugrađenog betona
- Program kontrolnih ispitivanja betona uzimanjem probnih uzoraka

Izvođač radova treba voditi dokumentaciju na gradilištu prema pravilniku kojim dokazuje kvalitetu materijala, izvedenih radova, te gotove konstrukcije.

Betoniranje pojedinih dijelova konstrukcije može početi nakon što se pregledaju: podloga, skela, oplata i armatura.

UGRADNJA BETONA

Ugradnja betona se provodi u skladu s HRN EN 13670-1, točkama 8, 9 i 10 i Dodatak E.

Beton se ugrađuje prema projektu betona. Ako se ugradnja betona u određenoj konstrukciji prekida, moraju se poduzeti mjere da takav prekid ne utječe na smanjenje nosivosti i ostalih traženih svojstava konstrukcije.

Početna temperatura svježeg betona u fazi ugradnje ne smije biti niža od +5°C, ni viša od +30°C. U slučaju da je temperatura izvan ovih granica, treba poduzeti mjere u skladu s Pravilnikom o tehničkim normativima za beton i armirani beton. Transport svježeg betona do gradilišta, te do samog mjesta ugradnje u oplatu treba biti takav da ne dolazi do pojave segregacije betona.

Ugrađivanje betona u oplatu izvesti mehanički s potrebnim vibriranjem.

NJEGA BETONA

Beton u ranom razdoblju treba zaštititi u skladu s HRN EN 13670-1, točka 8.5.

Neposredno nakon betoniranja, beton treba biti zaštićen od slijedećeg: prebrzog isušivanja, brze izmjene topline, oborinske i tekuće vode, vibracija koje mogu štetno utjecati na stvrdnjavanje betona. Beton je potrebno njegovati najmanje 5 dana, a iznimno važno je njegovanje tijekom prva dva dana nakon ugradnje. Beton se nakon ugradnje mora zaštititi da bi se osigurala zadovoljavajuća hidratacija na površini, te izbjegla oštećenja zbog ranog i naglog skupljanja.

OPLATA I SKELE

Oplata i skele moraju biti u skladu s HRN EN 13670-1, točka 5. i Dodatak B.

Skele i oplate moraju biti tako konstruirane i izvedene da mogu preuzeti opterećenja i utjecaje koji nastaju u izvođenju radova, bez štetnih slijeganja i deformacija, kako bi se osigurala sigurnost i točnost elemenata konstrukcije predviđena projektom konstrukcije.

Oplata konstrukcije mora biti takva da se za vrijeme betoniranja na gube sastojci betona, te da vanjsko lice betona ispunjava zahtjeve date u projektu konstrukcije (glatki beton, natur beton, i sl.). Oplata se mora lako i bez oštećenja skidati s još neočvrstlog betona. Njene unutarnje stranice moraju biti čiste i po potrebi

MANDIGO J.D.O.O. Put Sirobuje 51, HR-21000 Split OIB: 08037387363	investitor: OPĆINA BOL, OIB:88849172829 građevina: UREĐENJE SPORTSKOG TERENA NA POLJANI projekt: GLAVNI PROJEKT projektant: Ena Vladislavić, mag.ing.arch. projektant suradnik: Zorana Šimunović, mag.ing.arch.	str: 21 datum: prosinac 2021 T.D. 57/21
--	---	--

premazane zaštitnim sredstvom, koje ne smije djelovati štetno na beton, mijenjati boju betona, utjecati na vezu armature i betona ili djelovati štetno na materijal koji se nakadno nanosi na betonsku konstrukciju. Oplata se skida po fazama, bez potresa i udaraca, kad beton postigne 30% čvrstoće kod vertikalnih konstrukcija i 70% čvrstoće kod horizontalnih dijelova konstrukcije.

Ako je betonski element za vrijeme skidanja oplate dodatno opterećen, čvrstoća betona mora odgovarati traženoj marci betona.

U sklopu proračuna dati su elastični progibi glavnih nosača za puno nefaktorirano opterećenje (uključivo i pokretno). Prilikom postavljanja oplate preporuča se nadvišenje za dobivene vrijednosti elastičnih progiba.

ARMATURA

Čelik za armiranje betona treba zadovoljavati uvjete propisane TPBK-om. Svaki proizvod treba biti jasno označen i prepoznatljiv. Ugradnju armature potrebno je provesti u skladu s HRN EN 13670-1, te TPBK-om.

Osobito poštivati projektom predviđene razmake i zaštitne slojeve armature. Za armiranje betonskih konstrukcija i elemenata koristi se rebrasti betonski čelik B500, te hladno vučena orebrena žica za proizvodnju mrežaste armature B500.

Pri transportu i uskladištenju armature ne smije doći do njenog oštećenja i zaprljanja koja mogu smanjiti vezu između armature i betona, ne smije se izgubiti oznaka armature i ne smije se smanjiti njena nosivost i presjek zbog hrđanja.

Kod transporta i uskladištenja zavarenih mreža osim svega navedenog ne smije doći ni do nedopuštenih deformacija i razmicanja šipki armature. Armatura se savija u hladnom stanju i nastavlja na način određen projektom konstrukcije.

Kvaliteta armature mora biti u skladu s TPGK.

Kvaliteta ugrađene armature dokazuje se atestima proizvođača ili u skladu s TPGK.

Prije početka betoniranja pojedinog elementa konstrukcije potrebno je zapisnički utvrditi da li ugrađena armatura zadovoljava u pogledu slijedećeg: promjera, broja i položaja šipki, učvršćenje armature u oplati, vrsta i kvaliteta armature.

POVRŠINSKA OBRADA

Sve vidljive plohe betona trebaju biti glatke i ujednačene boje. Prema arhitektonskim zahtjevima dijelovi konstrukcija predviđeni su kao vidljivi beton (natur beton). Te posebne vizualne zahtjeve treba ispoštovati sve u skladu arhitektonskim projektom. Za svako odstupanje od projekta, nadzorni inženjer je dužan izvijestiti Projektanta i Investitora. U cilju postizanja projektiranog izgleda ploha, nužno je koristiti odgovarajuću oplatu i adekvatno ugrađivati beton.

DOPUŠTENA ODSUPANJA U IZVEDBI A-B ELEMENATA KONSTRUKCIJE

Dopuštena odstupanja zaštitnog sloja i dimenzija a-b elementa određena su normom HRN-EN 1992-1-1: 1991.

KONTROLA KVALITETE BETONA

Za svaki dan betoniranja treba uzeti jedan uzorak betona, za svaku vrstu betona koji se ugrađuje prema grupama i konstrukcijama i to: temelji, stupovi i zidovi, ploče i nosači. Uzima se po jedan uzorak na najviše 15 m³ betona, prema navedenim grupama. Detaljan plan uzimanja uzoraka i kontrole kvalitete betona treba izraditi prema dinamičkom planu izvođenja radova.

Nakon skidanja oplate potrebno je vizualno pregledati konstrukciju za slučaj pojave gnijezda, segregacije i sl.

ZAVRŠNA OCJENA KVALITETE BETONA U KONSTRUKCIJI

Za betone se mora dati završna ocjena kvalitete betona, koja obuhvaća: dokumentaciju o preuzimanju betona po partijama; mišljenje o kvaliteti ugrađenog betona, koje se daje na temelju vizualnog pregleda konstrukcije, pregleda dokumentacije o građenju i verifikacije rezultata ispitivanja probnih uzoraka

Na temelju završne ocjene kvalitete betona u konstrukciji, dokazuje se sigurnost i trajnost konstrukcije ili se traži dokaz kvalitete betona.

MANDIGO J.D.O.O. Put Sirobuje 51, HR-21000 Split OIB: 08037387363	investitor: OPĆINA BOL, OIB:88849172829 građevina: UREĐENJE SPORTSKOG TERENA NA POLJANI projekt: GLAVNI PROJEKT projektant: Ena Vladislavić, mag.ing.arch. projektant suradnik: Zorana Šimunović, mag.ing.arch.	str: 22 datum: prosinac 2021 T.D. 57/21
--	---	--

ODRŽAVANJE OBJEKTA

Betonske i armirano-betonske konstrukcije moraju se održavati u stanju projektom predviđene sigurnosti i funkcionalnosti. Ako dođe do oštećenja konstrukcije moraju se poduzeti potrebne mjere zaštite uključujući i sanaciju.

Projektom konstrukcije određuje se učestalost kontrolnih pregleda, koji ne mogu biti duži od 10 g. (za javne i stambene zgrade)

Projektom se predviđaju kontrolni pregledi, koji se sastoje od slijedećeg:

- vizualni pregledi, koji uključuju snimanje položaja i veličina pukotina, te oštećenja bitnih za sigurnost konstrukcije
- kontrole progiba vitalnih elemenata konstrukcije pod stalnim opterećenjem
- Ako se na temelju gornjih pregleda ustanovi da je sigurnost konstrukcije smanjena u odnosu na projektirano stanje, potrebno je zatražiti mišljenje projektanta.

Bol, prosinac 2021.

Glavni projektant:

Ena Vladislavić, mag.ing.arch.

MANDIGO J.D.O.O. Put Sirobuje 51, HR-21000 Split OIB: 08037387363	investitor: OPĆINA BOL, OIB:88849172829 građevina: UREĐENJE SPORTSKOG TERENA NA POLJANI projekt: GLAVNI PROJEKT projektant: Ena Vladislavić, mag.ing.arch. projektant suradnik: Zorana Šimunović, mag.ing.arch.	str: 23 datum: prosinac 2021 T.D. 57/21
--	---	--

B.3. TROŠKOVNIK

NAPOMENE

A. Obračun se vrši prema dimenzijama iz projekta. Iskazane količine u troškovniku proizlaze iz dimenzija prikazanih u nacrtima i priložima.

B. U svim stavkama koje uključuju odvoz viška materijala na odlagalište, jedinične cijene moraju uključivati sve troškove deponiranja, uključujući utovar, istovar, razastiranje i planiranje. Izvođač radova je dužan u potpunosti osigurati prijevoz na samom gradilištu i na javnim prometnim površinama. Jediničnom je cijenom obuhvaćen i pronalazak odlagališta (uz odobrenje nadzornog inženjera), projekt uređenja odlagališta sa svim potrebnim suglasnostima kao i samo uređenje odlagališta.

C. U zoni zahvata gdje je projektom naznačeno postojanje instalacija izvođač radova je obvezan u prisustvu nadzornog inženjera, a po potrebi i predstavnika vlasnika instalacija, izvršiti iskapanja radi utvrđivanja stvarnog položaja i dubine i postojećih instalacija i energetskih kabela uključivo i zatrpavanje rova po utvrđivanju položaja instalacija. Navedeni radovi moraju biti uključeni u jedinične cijene stavaka troškovnika i neće se posebno obračunavati.

D. Izvođač radova je dužan održavati gradilište za vrijeme izvođenja radova (održavanje zelenila, vertikalne i horizontalne signalizacije, turističke signalizacije, privremene regulacije i svega ostalog što je u funkciji sigurnog odvijanje prometa).

E. Izvođač radova je dužan pri sastavljanju ponude običi buduće gradilište te za jedinične mjere ponuditi cijene koje obuhvaćaju potpun i konačan opis rada.

MANDIGO J.D.O.O. Put Sirobuje 51, HR-21000 Split OIB: 08037387363	investitor: OPĆINA BOL, OIB:88849172829 građevina: UREĐENJE SPORTSKOG TERENA NA POLJANI projekt: GLAVNI PROJEKT projektant: Ena Vladislavić, mag.ing.arch. projektant suradnik: Zorana Šimunović, mag.ing.arch.	str: 24 datum: prosinac 2021 T.D. 57/21
--	---	--

1.	ZEMLJANI RADOVI	dim.	količina	jed. cijena (kn)	ukupno (kn)
----	-----------------	------	----------	------------------	-------------

- 1.1. Strojni ŠIROKI iskop za AB TEMELJ - ČAHURU dim. 1,5x1,5x1,2m u koju ulazi vertikalni stup od KOŠA dim.15x15cm. Iskop je u tlu B kategorije tla, a u cijeni je utovar u kamion, te odvoz na trajnu deponiju. Iskop se obavlja bagerom sa žlicom i čekićem. Pri izradi iskopa treba provesti sve mjere sigurnosti na radu i sva potrebna osiguranja postojećih objekata komunikacija.

<i>Obračun se vrši po m³ iskopa u sraslom stanju x 4kom</i>	m ³	10,80	145,00	1.566,00
--	----------------	-------	--------	----------

UKUPNA VRIJEDNOST RADOVA POD 1.	1.566,00
--	-----------------

2.	BETONSKI i ARMIRAČKI RADOVI	dim.	količina	jed. cijena (kn)	ukupno (kn)
----	-----------------------------	------	----------	------------------	-------------

- 2.1. Betoniranje AB TEMELJA - ČAHURE dim. 1,2x1,2x1,0m. Betoniranje treba izvoditi u dvostranoj glatkoj oplati betonom C 25/30. Ugradnju betona vršiti uz obavezno njegovanje i vibriranje betona s prethodnim pripremama za obradu radnih reški. Armatura se obračunava odvojeno. U cijeni uključena oplata i podupiranje i PVC distanceri.

<i>Obračun se vrši po komadu izrađenih AB temelja</i>	kom	4,00	2.160,00	8.640,00
---	-----	------	----------	----------

- 2.2. Armiranje TEMELJA mrežastom armaturom B500. U cijenu je uključena nabava, siječenje, savijanje, doprema, sklapanje i vezivanje armature.

<i>Obračun se vrši po kilogramu ugrađene armature u skladu s projektom.</i>	kg	864,00	12,00	10.368,00
---	----	--------	-------	-----------

UKUPNA VRIJEDNOST RADOVA POD 2.	19.008,00
--	------------------

MANDIGO J.D.O.O. Put Sirobuje 51, HR-21000 Split OIB: 08037387363	investitor: OPĆINA BOL, OIB:88849172829 građevina: UREĐENJE SPORTSKOG TERENA NA POLJANI projekt: GLAVNI PROJEKT projektant: Ena Vladislavić, mag.ing.arch. projektant suradnik: Zorana Šimunović, mag.ing.arch.	str: 25 datum: prosinac 2021 T.D. 57/21
--	---	--

3.	ZIDARSKI RADOVI	dim.	količina	jed. cijena (kn)	ukupno (kn)
----	-----------------	------	----------	------------------------	-------------

3.1. Obrada postojećih betonskih parapetnih zidova koji predstavljaju tribine za igralište.

Na dijelovima zidića su već postavljena horizontalna sjedeća mjesta. Sastav tehnologije obrade zida je sljedeći:

- mort za lijepljenje i/ili mehaničko pričvršćenje
- mort za armaturni sloj
- staklenu mrežicu
- završno-dekorativnu silikatnu žbuku, u svemu prema odabiru Investitora.

Sve izvesti prema uputama proizvođača. U stavku uključena priprema podloge, sva potrebna spojna i pričvrtna sredstva, ljepilo te završno čišćenje nakon izvedenih radova. U cijenu uključeno sve komplet, svi materijali, strojevi i radovi. Sve dovesti do pune funkcionalnosti. Zaštititi postojeće stolice prilikom obrade.

<i>Obracun se vrši po m2 obrađene površine</i>	m ²	245,00	175,00	42.875,00
--	----------------	--------	--------	-----------

UKUPNA VRIJEDNOST RADOVA POD 3.	42.875,00
--	-----------

4	ELEKTRO-INSTALATERSKI RADOVI	dim.	količina	jed. cijena (kn)	ukupno (kn)
---	------------------------------	------	----------	------------------------	-------------

4.1. Dobava svog materijala i opreme za izradu pozicija osvijetljavanja novog igrališta.

- 1 rasvjetni konusni pocinčani stup h-10,0m
 - 3 reflektora od 500w(ili jednakovrjedna led rasvjeta)
 - kabel PP00 5x4 - 75,0m
 - priprema za temelj stupa sa vijcima za stup(iskop, betoniranje i armatura) dim. 1,2x1,2x1,0m
- U cijenu uključeno sve komplet, svi materijali, strojevi i radovi. Sve dovesti do pune funkcionalnosti.

<i>Obracun po komadu ugrađenog rasvjetnog stupa</i>	kom	4,00	6.200,00	24.800,00
---	-----	------	----------	-----------

UKUPNA VRIJEDNOST RADOVA POD 4.	24.800,00
--	-----------

5	PODOVI	dim.	količina	jed. cijena (kn)	ukupno (kn)
---	--------	------	----------	------------------------	-------------

MANDIGO J.D.O.O. Put Sirobuje 51, HR-21000 Split OIB: 08037387363	investitor: OPĆINA BOL, OIB:88849172829 građevina: UREĐENJE SPORTSKOG TERENA NA POLJANI projekt: GLAVNI PROJEKT projektant: Ena Vladislavić, mag.ing.arch. projektant suradnik: Zorana Šimunović, mag.ing.arch.	str: 26 datum: prosinac 2021 T.D. 57/21
--	---	--

5.1. Dobava, isporuka i ugradnja "HERCULAN MP SL" sustava sportske podloge

Nanošenje kontakt premaza za povezivanje na već pripremljenu asfaltnu podlogu. Ugradnja EPDM granulata povezanog poliuretanskom bojom u visini do 13mm (granulacija 1,5 - 3,5 mm), boje po izboru projektanta.

Minimalna tehnička svojstva sustava sportske podloge - ukupna debljina: min. 12,5mm

- vertikalna deformacija: 0,8 mm

- absorpcija udaraca pri 23°C: min. 38%

- trenje suhe podloge: min. 105

- vlačna čvrstoća (prije starenja): min. 0,56 MPa

- rastezanje pri lomu (prije starenja): min 81%

SUSTAV TREBA IMATI VAŽEĆI FIBA CERTIFIKAT RAZINE 1 I 2

Sustav je vodopropustan

U cijenu je uključen sav potreban materijal.

U cijenu uključeno iscrtavanje sportskih linija za rukomet i košarsku PU bojom kompatibilnom sa gumenom sportskom podlogom u bojama prema izboru projektanta.

U cijenu je uključena ispuna većih pukotina na postojećoj podlozi igrališta

dobava i isporuka i ugradnja podloge u dvije boje, raspoređene na dvije zone:

a) zona igrališta	m2	710,00
b) sigurnosna zona i prostor slobodnog bacanja (košarkaško igralište)	m2	270,00

<i>Obračun po m2 (ukupno)</i>	m2	980,00	278,12	272.557,60
-------------------------------	-----------	---------------	---------------	-------------------

5.2. Nabava, doprema i ugradnja sloja cementom

stabiliziranog šljunka promjenjive debljine

3-12 cm. - zona bankina, promjenjiva

širina prema projektu

Zbijanje se obavlja glatkim valjcima ili

valjcima s kotačima uz potrebno kvašenje vodom

<i>Obračun po m3</i>	m3	16,00	100,00	1.600,00
----------------------	-----------	--------------	---------------	-----------------

MANDIGO J.D.O.O. Put Sirobuje 51, HR-21000 Split OIB: 08037387363	investitor: OPĆINA BOL, OIB:88849172829 građevina: UREĐENJE SPORTSKOG TERENA NA POLJANI projekt: GLAVNI PROJEKT projektant: Ena Vladislavić, mag.ing.arch. projektant suradnik: Zorana Šimunović, mag.ing.arch.	str: 27 datum: prosinac 2021 T.D. 57/21
--	---	---

- 5.3. Nabava, doprema i ugradnja betonskih rubnjaka** dim. 8/20/50 cm od predgotovljenih betonskih elemenata klase C 30/37 s posebnom obradom vidljivih površina.
- Ugrađivanje se vrši na sloj svježeg betona C 12/15. U cijenu treba uključiti dobavu, ugradnju rubnjaka, beton u količini 0,03 m³/m¹, te zalijevanje reški cementnim mortom 1:4, uključujući potrebne predradnje na pripremi podloge i potrebne oplate.

<i>Obračun po m'</i>	m'	140,00	35,00	4.900,00
----------------------	-----------	--------	-------	----------

UKUPNA VRIJEDNOST RADOVA POD 5.	279.057,60
--	-------------------

6	OPREMA	dim.	količina	jed. cijena (kn)	ukupno (kn)
---	--------	------	----------	------------------	-------------

- 6.1. Dobava, isporuka i montaža tipskog koša za košarku**

Koš se sastoji od konstrukcije iz jednocjevne pocinčane cijevi profila min 15x15cm, prevjesa 225cm iz pocinčanih profila min 15X15 cm (od stupa do prednjeg ruba table), vodootporne table (od melamina) dimenzije od 175 -180x100-105cm debljine min 10 mm s pocinčanim okvirom, fiksnog pocinčanog čeličnog obruča, mrežica te ostale montažne opreme. Nosivi stup koša i ruka (prevjes) spajaju se na visini 195 cm od poda. Svi pocinčani dijelovi koša trebaju dodatno biti zaštićeni od UV zračenja.

Montira se na pripremljeni armirano - betonski temelj, u čahuru potrebnih dimenzija (armirano-betonski temelj nije predmet stavke).

U stavku uključena i dobava i ugradnja zaštite za košarkašku konstrukciju, debljine 5 cm u visini konstrukcije za 1 par (2 koša)

Koš treba zadovoljiti normu EN 1270:2008 ili jednakovrijednu. Izvođač je dužan prije ugradnje uvjerenje o kvaliteti dostaviti nadzornom inženjeru i/ili naručitelju. Obračun po paru kompletno ugrađenih koševa (par =2 koša.)

Obračun po paru kompletno ugrađenih koševa (par =2 koša.)

<i>Obračun po kompletu</i>	komplet	2,00	19.250,00	38.500,00
----------------------------	----------------	------	-----------	-----------

MANDIGO J.D.O.O. Put Sirobuje 51, HR-21000 Split OIB: 08037387363	investitor: OPĆINA BOL, OIB:88849172829 građevina: UREĐENJE SPORTSKOG TERENA NA POLJANI projekt: GLAVNI PROJEKT projektant: Ena Vladislavić, mag.ing.arch. projektant suradnik: Zorana Šimunović, mag.ing.arch.	str: 28 datum: prosinac 2021 T.D. 57/21
--	---	--

6.2. Dobava, isporuka i montaža tipskog metalnog, mobilnog, tipskog rukometnog gola

Dimenzije 300x200cm, kvadratna vratnica min 80x80x4mm, podni nosač treba biti izrađen od metalnog profila min 60x30x4 mm, a nosač mreže od okrugle cijevi Ø 25-30 mm debljine stijenke min 3,2 mm te mreže. Rukometni gol je izrađen od jednog komada (vratnice, podni i gornji nosač mreže čine jednu cjelinu) bez spajanja vijcima. Konstrukcija treba biti pocinčana, bojana temeljnim premazom i završnim lakom u dva sloja što je sve uključeno u cijenu stavke.

Stavka uključuje ugradnju 5 tipli po голу s unutarnjim navojem i vijaka za sigurno fiksiranje golova. Gol se montira na pripremljenu podlogu.

Gol treba zadovoljiti normu EN 749:2008 ili jednakovrijednu. Izvođač je dužan prije ugradnje uvjerenje o kvaliteti dostaviti nadzornom inženjeru i/ili naručitelju.

Obračun po kompletno ugrađenom paru golova (par =2 gola).

<i>Obračun po kompletu</i>	komplet	1,00	10.750,00	10.750,00
----------------------------	----------------	------	-----------	-----------

6.3. Dobava, isporuka i montaža metalne konstrukcije sa drvenim plastificiranim sjedištem bez naslona - u boji po izboru projektanta

Dimenzije 160x45cm i visina 46cm

<i>Obračun po komadu</i>	komad	4,00	1.500,00	6.000,00
--------------------------	--------------	------	----------	----------

6.4. Dobava, isporuka i montaža koša za otpatke

Koš izrađen je od (tijelo) pocinčanog čelika i (poklopac) plastike, prikladan je za recikliranje jer sadrži tri odvojena spremnika sa tri odvojena otvora (različito obojana) Dimenzije: 370x1025x830 mm = 180L

<i>Obračun po komadu</i>	komad	2,00	3.500,00	7.000,00
--------------------------	--------------	------	----------	----------

UKUPNA VRIJEDNOST RADOVA POD 6.	62.250,00
--	------------------

MANDIGO J.D.O.O. Put Sirobuje 51, HR-21000 Split OIB: 08037387363	investitor: OPĆINA BOL, OIB:88849172829 građevina: UREĐENJE SPORTSKOG TERENA NA POLJANI projekt: GLAVNI PROJEKT projektant: Ena Vladislavić, mag.ing.arch. projektant suradnik: Zorana Šimunović, mag.ing.arch.	str: 29 datum: prosinac 2021 T.D. 57/21
--	---	--

REKAPITULACIJA RADOVA:

1. ZEMLJANI RADOVI	1.566,00
2. BETONSKI I ARMIRAČKI RADOVI	19.008,00
3. ZIDARSKI RADOVI	42.875,00
4. ELEKTRO - INSTALATERSKI RADOVI	24.800,00
5. PODOVI	279.057,60
6. OPREMA	62.250,00

.....	UKUPNA NETO VRIJEDNOST RADOVA	429.556,60
..	PDV (25%)	107.389,15
.....	UKUPNA VRIJEDNOST RADOVA	536.945,75

MANDIGO J.D.O.O. Put Sirobuje 51, HR-21000 Split OIB: 08037387363	investitor: OPĆINA BOL, OIB:88849172829 građevina: UREĐENJE SPORTSKOG TERENA NA POLJANI projekt: GLAVNI PROJEKT projektant: Ena Vladislavić, mag.ing.arch. projektant suradnik: Zorana Šimunović, mag.ing.arch.	str: 30 datum: prosinac 2021 T.D. 57/21
--	---	--

B.4. PROJEKTANTSKA PROCJENA VRIJEDNOSTI RADOVA

Temeljem Zakona o prostornom uređenju, gradnji i građevinskoj inspekciji (NN br.153/13), te Zakona o upravnim pristojbama (NN 8/96, 77/96, 95/97, 131/97, 68/98, 66/99, 145/99, 116/00, 163/03, 17/04, 10/04, 141/04, 150/05, 129/06, 60/08, 20/10, 69/10, 126/11) i izračuna površina objekta, koristeći današnje cijene građevinskih materijala, određena je građevinska vrijednost građevine (ukupna vrijednost građevinskih, obrtničkih i instalaterskih radova)

PROCJENA TROŠKOVA GRADNJE

ZAHVAT U PROSTORU:

UREĐENJE SPORTSKOG TERENA NA POLJANI

dio k.č.z. 2536/1, k.o. Bol

PROCJENA TROŠKOVA GRADNJE SVEUKUPNO:

536 945,75 kn

NAPOMENA: U procjeni nisu obuhvaćeni troškovi projektiranja.

!!! procjena troškova je informativnog karaktera - konačna cijena će se utvrditi prema detaljnom troškovniku i u dogovoru sa potencijalnim izvođačem!!!

Projektant:

Ena Vladislavić, mag.ing.arch. A 4921

MANDIGO J.D.O.O. Put Sirobuje 51, HR-21000 Split OIB: 08037387363	investitor: OPĆINA BOL, OIB:88849172829 građevina: UREĐENJE SPORTSKOG TERENA NA POLJANI projekt: GLAVNI PROJEKT projektant: Ena Vladislavić, mag.ing.arch. projektant suradnik: Zorana Šimunović, mag.ing.arch.	str: 31 datum: prosinac 2021 T.D. 57/21
--	---	--


B.5. GRAFIČKI PRILOZI

- list 1. SITUACIJA – POSTOJEĆE STANJE
- list 2. PREGLEDNA SITUACIJA
- list 3. SITUACIJA
- list 4. TLOCRT
- list 5. PRESJECI

Bol, prosinac 2021.

Glavni projektant:

Ena Vladislavić, mag.ing.arch.

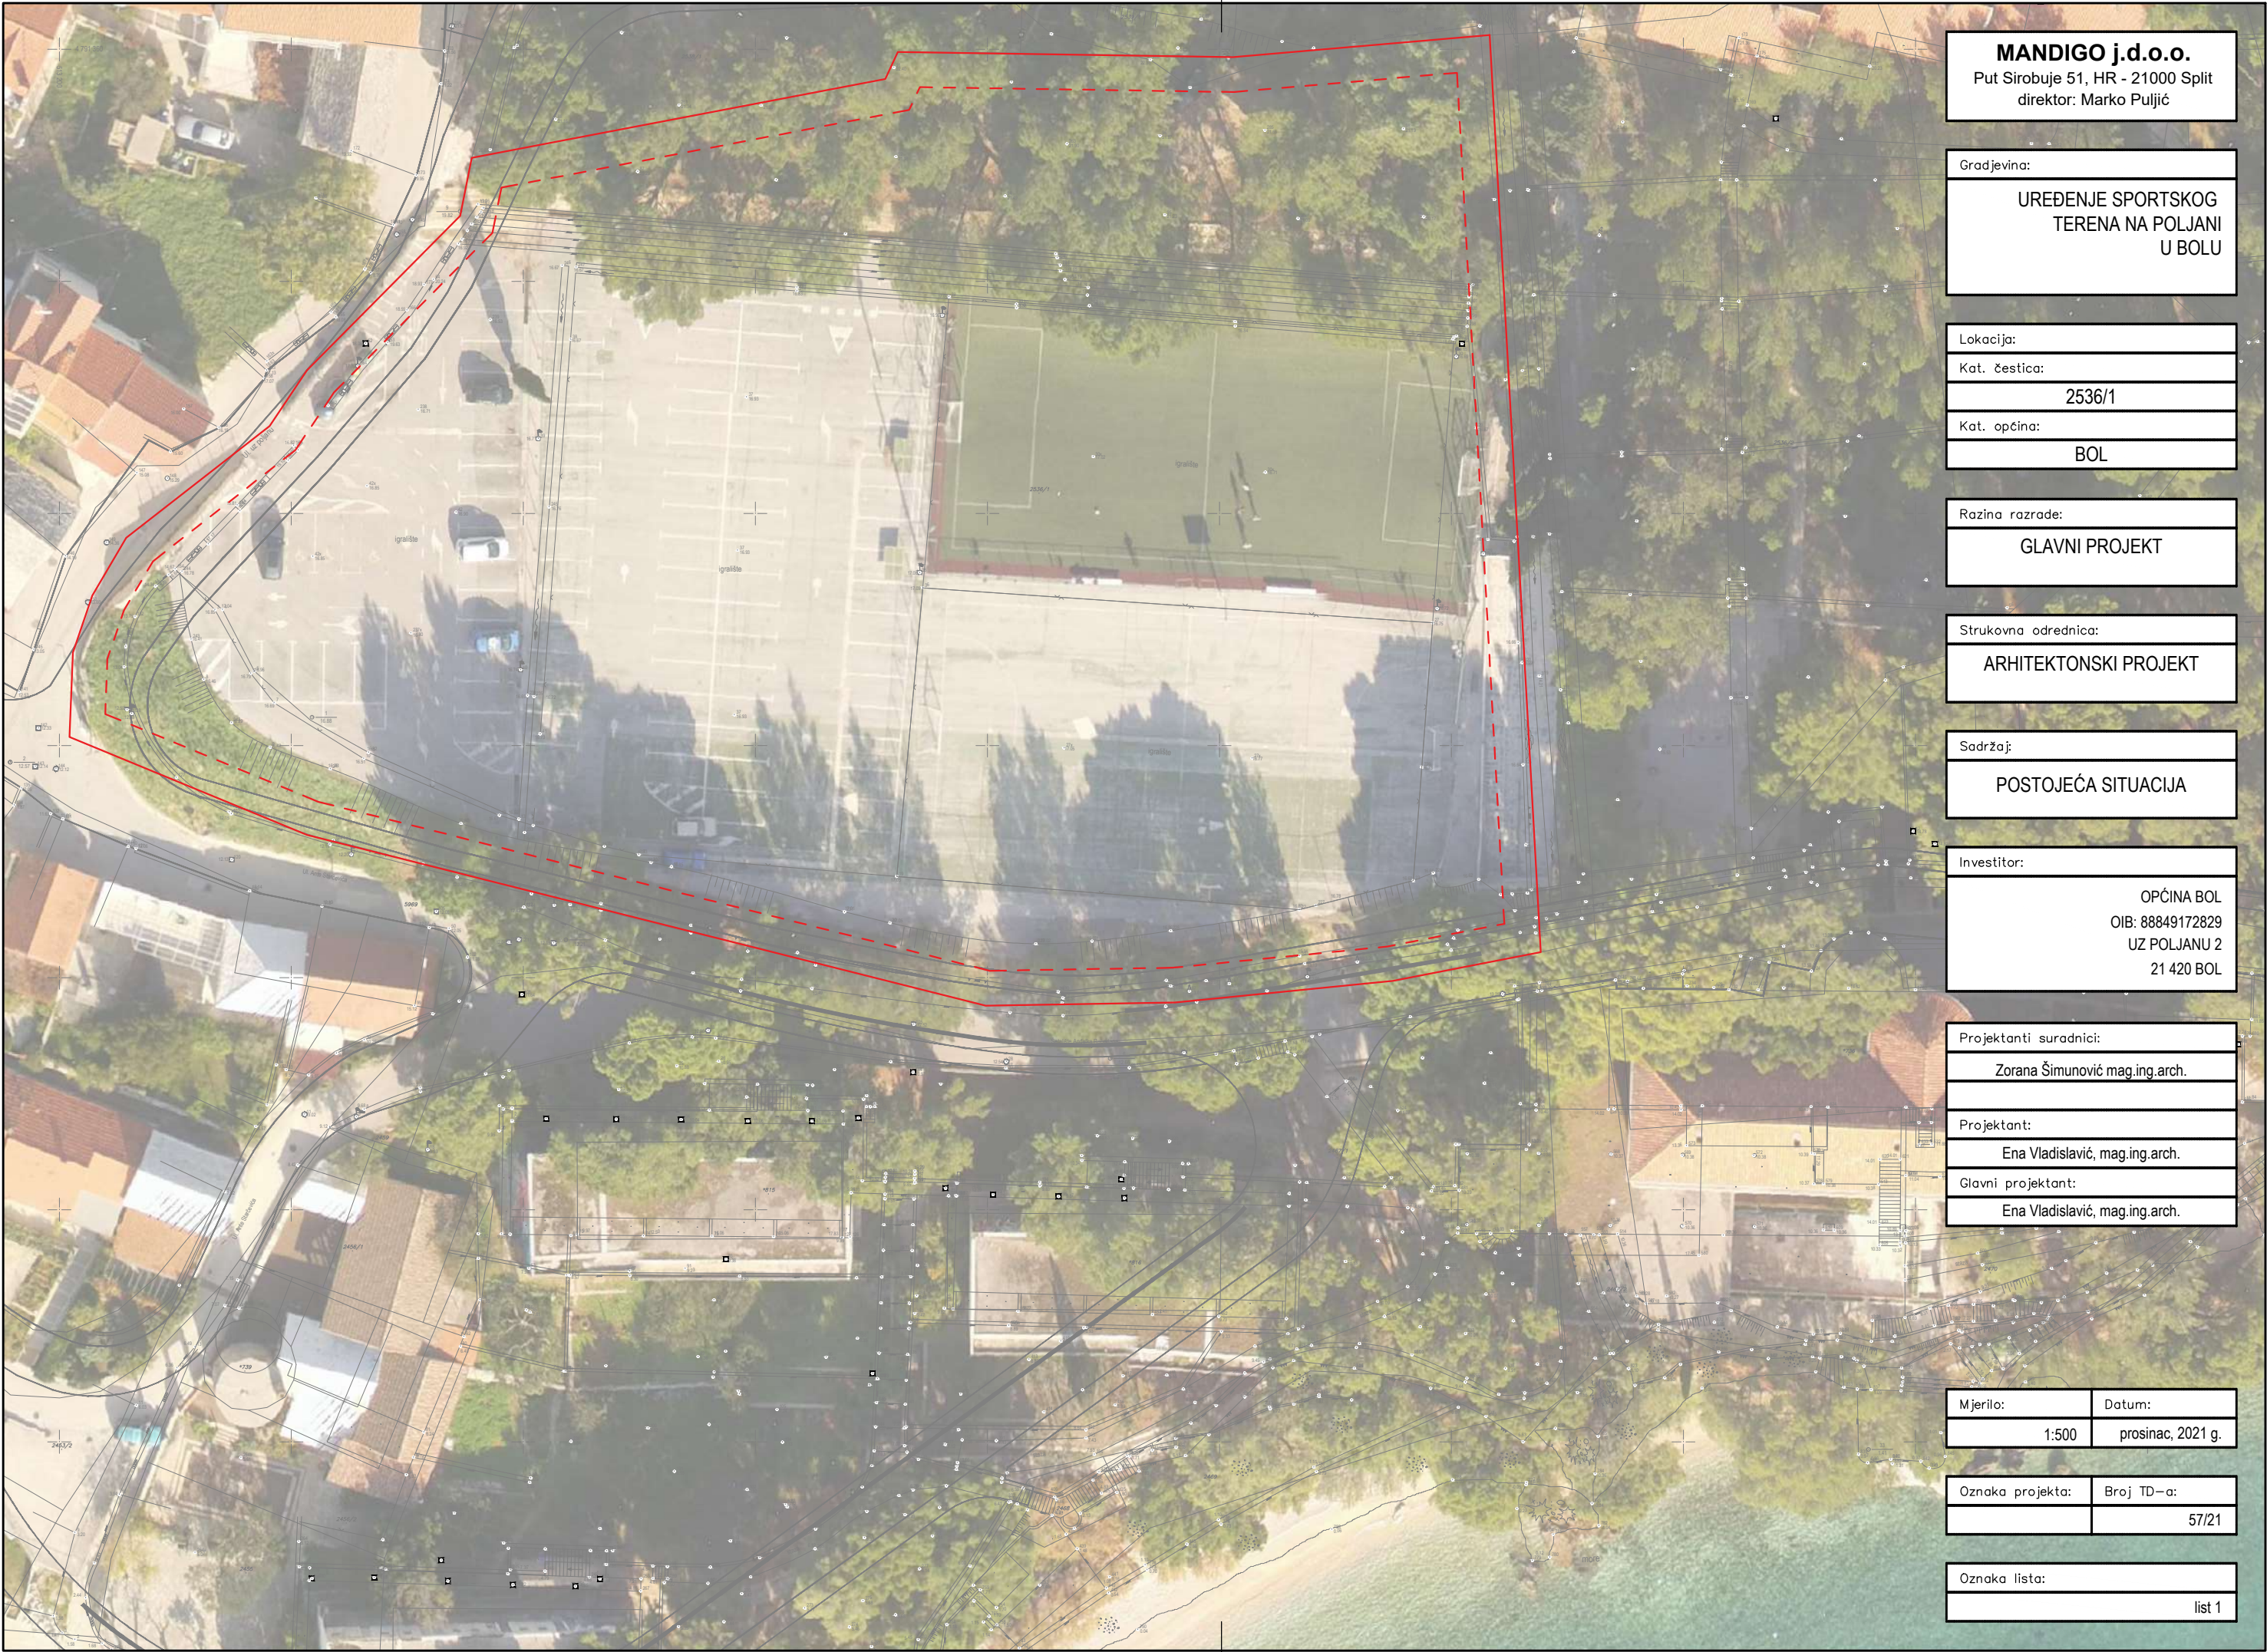

MANDIGO j.d.o.o.
Put Sirobuje 51, HR - 21000 Split
direktor: Marko Puljić

Gradjevina:
**UREĐENJE SPORTSKOG
TERENA NA POLJANI
U BOLU**

Lokacija:
Kat. čestica:
2536/1
Kat. općina:
BOL

Razina razrade:
GLAVNI PROJEKT

Strukovna odrednica:
ARHITEKTONSKI PROJEKT

Sadržaj:
POSTOJEĆA SITUACIJA

Investitor:
**OPĆINA BOL
OIB: 88849172829
UZ POLJANU 2
21 420 BOL**

Projektanti suradnici:
Zorana Šimunović mag.ing.arch.
Projektant:
Ena Vladislavić, mag.ing.arch.
Glavni projektant:
Ena Vladislavić, mag.ing.arch.

Mjerilo:	Datum:
1:500	prosinac, 2021 g.

Oznaka projekta:	Broj TD-a:
	57/21

Oznaka lista:
list 1



MANDIGO j.d.o.o.
Put Sirobuje 51, HR - 21000 Split
direktor: Marko Puljić

Gradjevina:
**UREĐENJE SPORTSKOG
TERENA NA POLJANI
U BOLU**

Lokacija:
Kat. čestica:
2536/1
Kat. općina:
BOL

Razina razrade:
GLAVNI PROJEKT

Strukovna odrednica:
ARHITEKTONSKI PROJEKT

Sadržaj:
PREGLEDNA SITUACIJA

Investitor:
**OPĆINA BOL
OIB: 88849172829
UZ POLJANU 2
21 420 BOL**

Projektanti suradnici:
Zorana Šimunović mag.ing.arch.
Projektant:
Ena Vladislavić, mag.ing.arch.
Glavni projektant:
Ena Vladislavić, mag.ing.arch.

Mjerilo:	Datum:
1:500	prosinac, 2021 g.

Oznaka projekta:	Broj TD— a:
OB/21	57/21

Oznaka lista:
list 2



MANDIGO j.d.o.o. Put Sirobuje 51, HR - 21000 Split direktor: Marko Puljić	
Gradjevina:	
UREĐENJE SPORTSKOG TERENA NA POLJANI U BOLU	
Lokacija:	
Kat. čestica:	
2536/1	
Kat. općina:	
BOL	
Razina razrade:	
GLAVNI PROJEKT	
Strukovna odrednica:	
ARHITEKTONSKI PROJEKT	
Sadržaj:	
SITUACIJA	
Investitor:	
OPĆINA BOL OIB: 88849172829 UZ POLJANU 2 21 420 BOL	
Projektanti suradnici:	
Zorana Šimunović mag.ing.arch.	
Projektant:	
Ena Vladislavić, mag.ing.arch.	
Glavni projektant:	
Ena Vladislavić, mag.ing.arch.	
Mjerilo:	Datum:
1:500	prosinac, 2021 g.
Oznaka projekta:	Broj TD-a:
OB/21	57/21
Oznaka lista:	
list 3	

MANDIGO j.d.o.o.
Put Sirobuje 51, HR - 21000 Split
direktor: Marko Puljić

Gradjevina:
**UREĐENJE SPORTSKOG
TERENA NA POLJANI
U BOLU**

Lokacija:
Kat. čestica:
2536/1
Kat. općina:
BOL

Razina razrade:
GLAVNI PROJEKT

Strukovna odrednica:
ARHITEKTONSKI PROJEKT

Sadržaj:
TLOCRT


Investitor:
OPĆINA BOL
OIB: 88849172829
UZ POLJANU 2
21 420 BOL

Projektanti suradnici:
Zdravko Bartulović ing.građ.
Zorana Šimunović mag.ing.arch.
Projektant:
Ena Vladislavić, mag.ing.arch.
Glavni projektant:
Ena Vladislavić, mag.ing.arch.

Mjerilo:
1:200
Datum:
prosinac, 2021 g.

Oznaka projekta:
OB/21
Broj TD-a:
57/21

Oznaka lista:
list 4

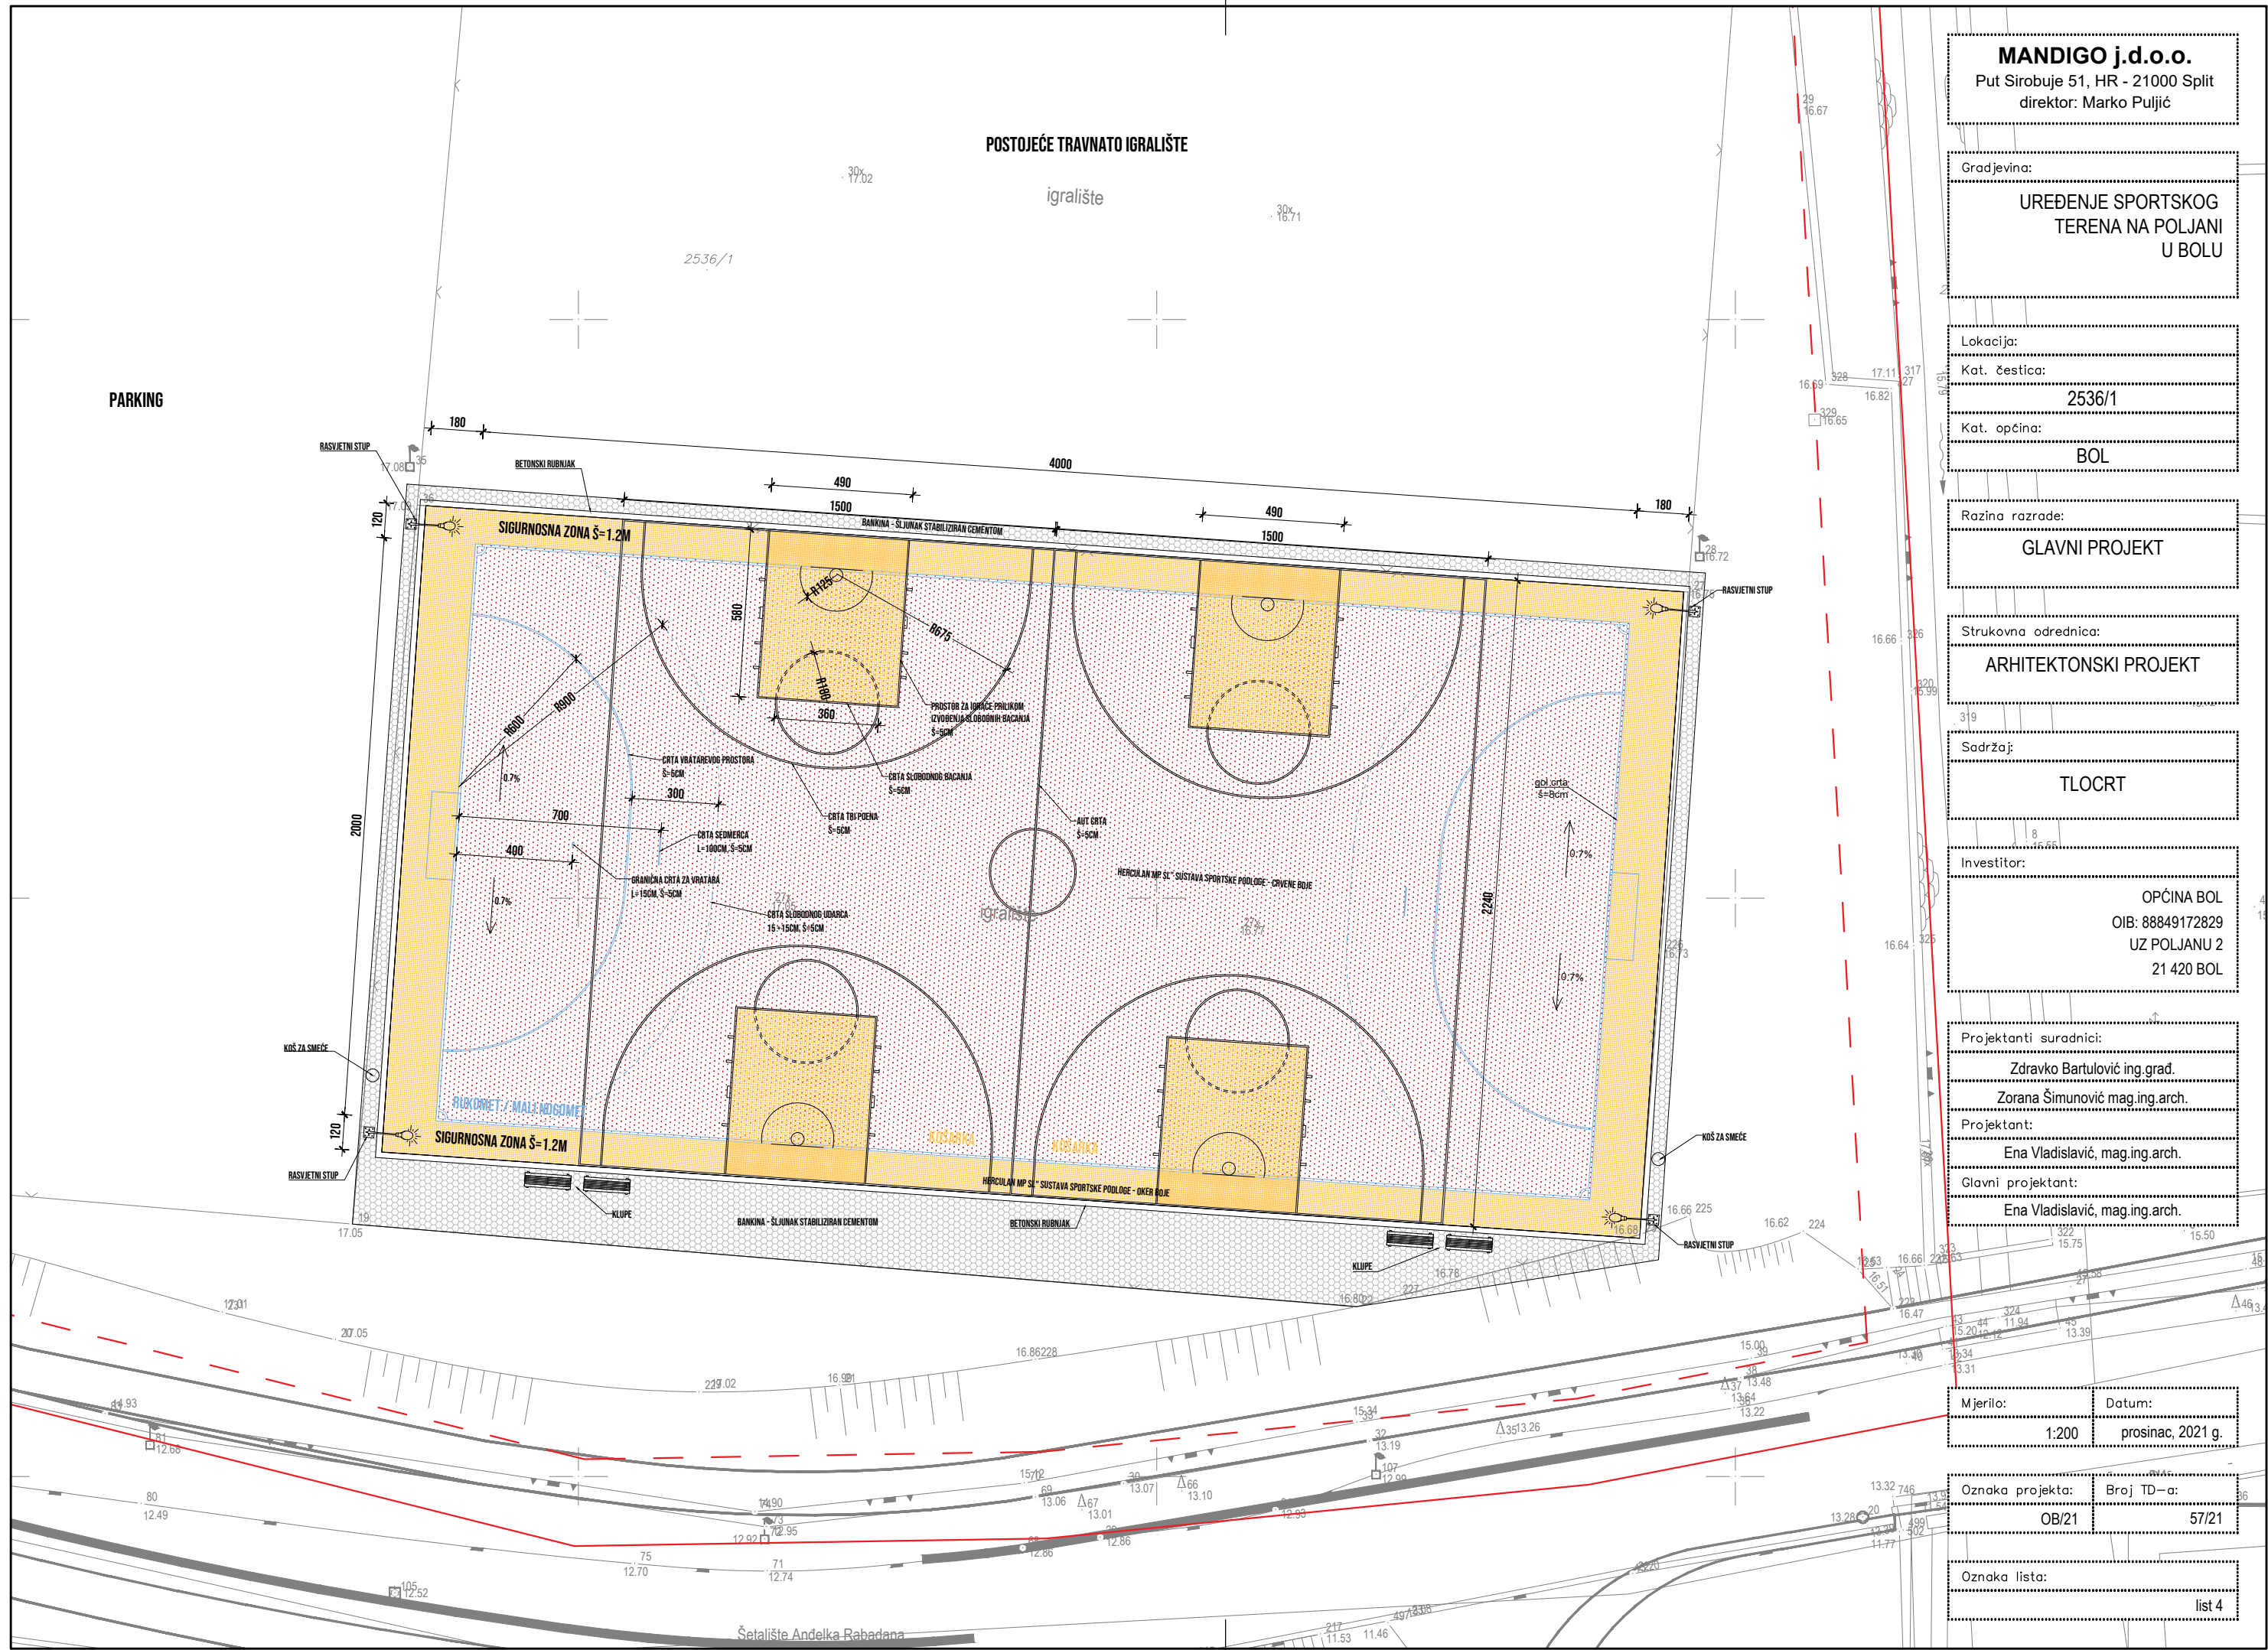

MANDIGO j.d.o.o.

Put Sirobuje 51, HR - 21000 Split
direktor: Marko Puljić

Gradjevina:

UREĐENJE SPORTSKOG
TERENA NA POLJANI
U BOLU

Lokacija:

Kat. čestica:

2536/1

Kat. općina:

BOL

Razina razrade:

GLAVNI PROJEKT

Strukovna odrednica:

ARHITEKTONSKI PROJEKT

Sadržaj:

PRESJECI - UZDUŽNI I POPREČNI

Investitor:

OPĆINA BOL
OIB: 88849172829
UZ POLJANU 2
21 420 BOL

Projektanti suradnici:

Zdravko Bartulović ing.građ.
Zorana Šimunović mag.ing.arch.

Projektant:

Ena Vladislavić, mag.ing.arch.

Glavni projektant:

Ena Vladislavić, mag.ing.arch.

Mjerilo:

1:100

Datum:

prosinac, 2021 g.

Oznaka projekta:

OB/21

Broj TD-a:

57/21

Oznaka lista:

list 4

