


GRANICE

--- GRANICA OBUHVATA PLANA

T1 T2 UGOSTITELJSKO TURISTIČKA NAMJENA - HOTEL;  
TURISTIČKO NASELJE

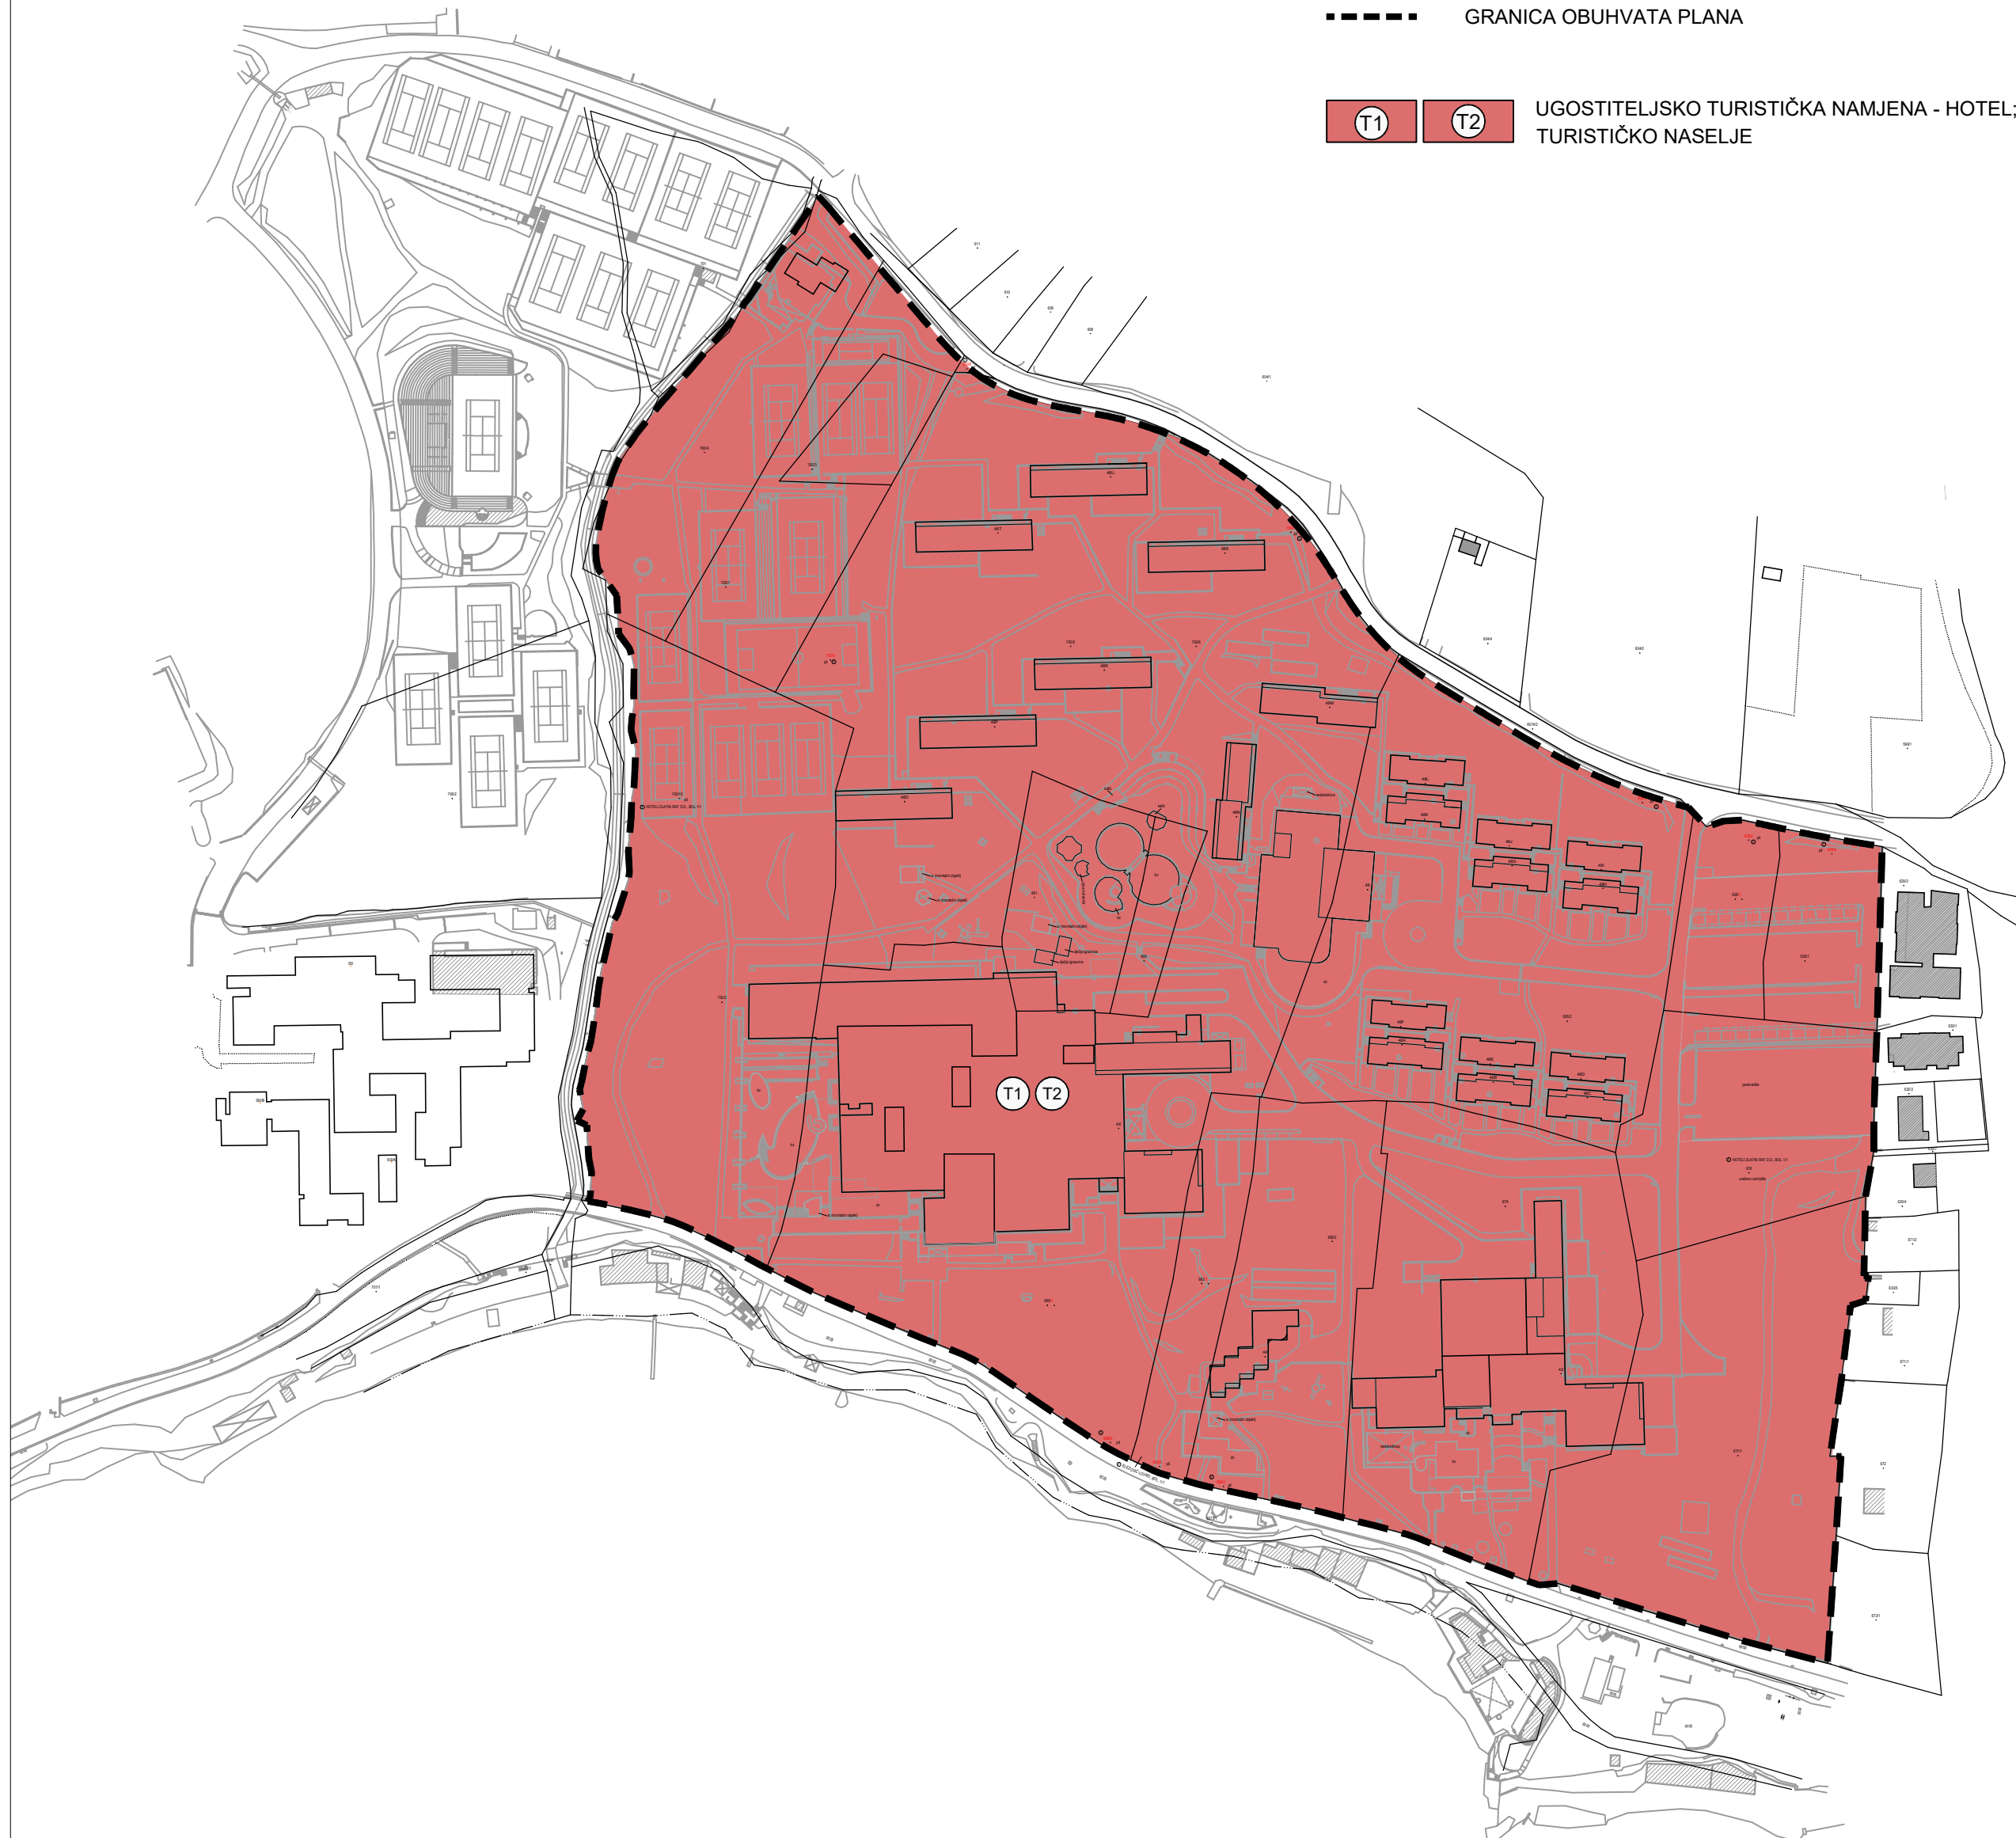


# OPĆINA BOL

## URBANISTIČKI PLAN UREĐENJA DIJELA PODRUČJA BORAK-POTOČINE (ZONA BLUESUN)

### 1. KORIŠTENJE I NAMJENA POVRŠINA

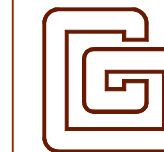


0 20m 100m 200m



**geoprojekt**

Dioničko društvo za geodetske poslove, građevinsko projektiranje i nadzor  
Sukošanska 43, 21000 Split, Hrvatska

Centrala: 021 277 110  
Fax: 021 277 144  
OIB: 25623466485  
E-mail: geoprojekt@geoprojekt.hr  
Web: www.geoprojekt.hr  
BIC: HPBZHR2X  
IBAN 1: HR7425030071148000183  
IBAN 2: HR5323900011100329960

Županija splitsko - dalmatinska		Općina Bol	
Naziv prostornog plana:		UPU dijela područja Borak - Potočine (zona Bluesun)	
Faza:		Konačni prijedlog	
Naziv kartografskog prikaza:		Korištenje i namjena površina	
Broj kartografskog prikaza: 1.		Mjerilo kartografskog prikaza: 1:2000	
Odluka o izradi plana: "Službeni glasnik Općine Bol", broj 13/17		Odluka predstavničkog tijela o donošenju plana: "Službeni glasnik Općine Bol", broj ___/___	
Javna rasprava (datum objave): "Slobodna Dalmacija", mrežne stranice MGIPU-a i Općine Bol - 17.05.2018.		Javni uvid održan: od 25. svibnja do 26. lipnja 2018. godine	
Pečat tijela odgovornog za provođenje javne rasprave:		Odgovorna osoba za provođenje javne rasprave: Stipe Karmelić Pročelnik JUO Općine Bol	
Suglasnost na plan prema članku 108. Zakona o prostornom uređenju (NN 153/13, 65/17, 114/18, 39/19 i 98/19)			
Klasa: _____ Ur.broj: _____		Datum: Zagreb, __. ____.	
Pravna osoba koja je izradila plan:		Geoprojekt d.d.	
Pečat pravne osobe koja je izradila plan:		Odgovorna osoba:	
		Mirko Smiljanić, mag.oec., univ.spec.oec. 	
Odgovorna voditeljica plana: Ivana Bojić, dipl. ing. arch.		 IVANA BOJIĆ dipl.ing.arch. OVLAŠTENA ARHITEKTICA URBANISTICA A-U 500	
Stručni tim u izradi plana: 1. Ivana Bojić, dipl. ing. arch. 2. Gorana Barbarić, mag. ing. arch. 3. Emanuela Tomelić, mag.ing.arch.		4. Tatjana Stazić, dipl. ing. građ. 5. Danijel Dujmović, dipl. ing. građ. 6. Sofija Runje, dipl. ing. el.	
Pečat predstavničkog tijela:		Predsjednik predstavničkog tijela:	
Istovjetnost ovog prostornog plana s izvornikom ovjerava:		Pečat nadležnog tijela:	