



OPĆINA BOL
URBANISTIČKI PLAN UREĐENJA DIJELA
PODRUČJA BORAK-POTOČINE (ZONA BLUESUN)
3. UVJETI KORIŠTENJA, UREĐENJA I ZAŠTITE POVRŠINA

0 20m 100m 200m

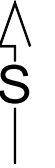

GRANICE

- GRANICA OBUHVATA PLANA
- POSTOJEĆA GRADNJA - REKONSTRUKCIJA ILI NOVA GRADNJA
- NOVA GRADNJA
- POSTOJEĆE GRAĐEVINE KOJE SE ZADRŽAVAJU / REKONSTRUIRAJU

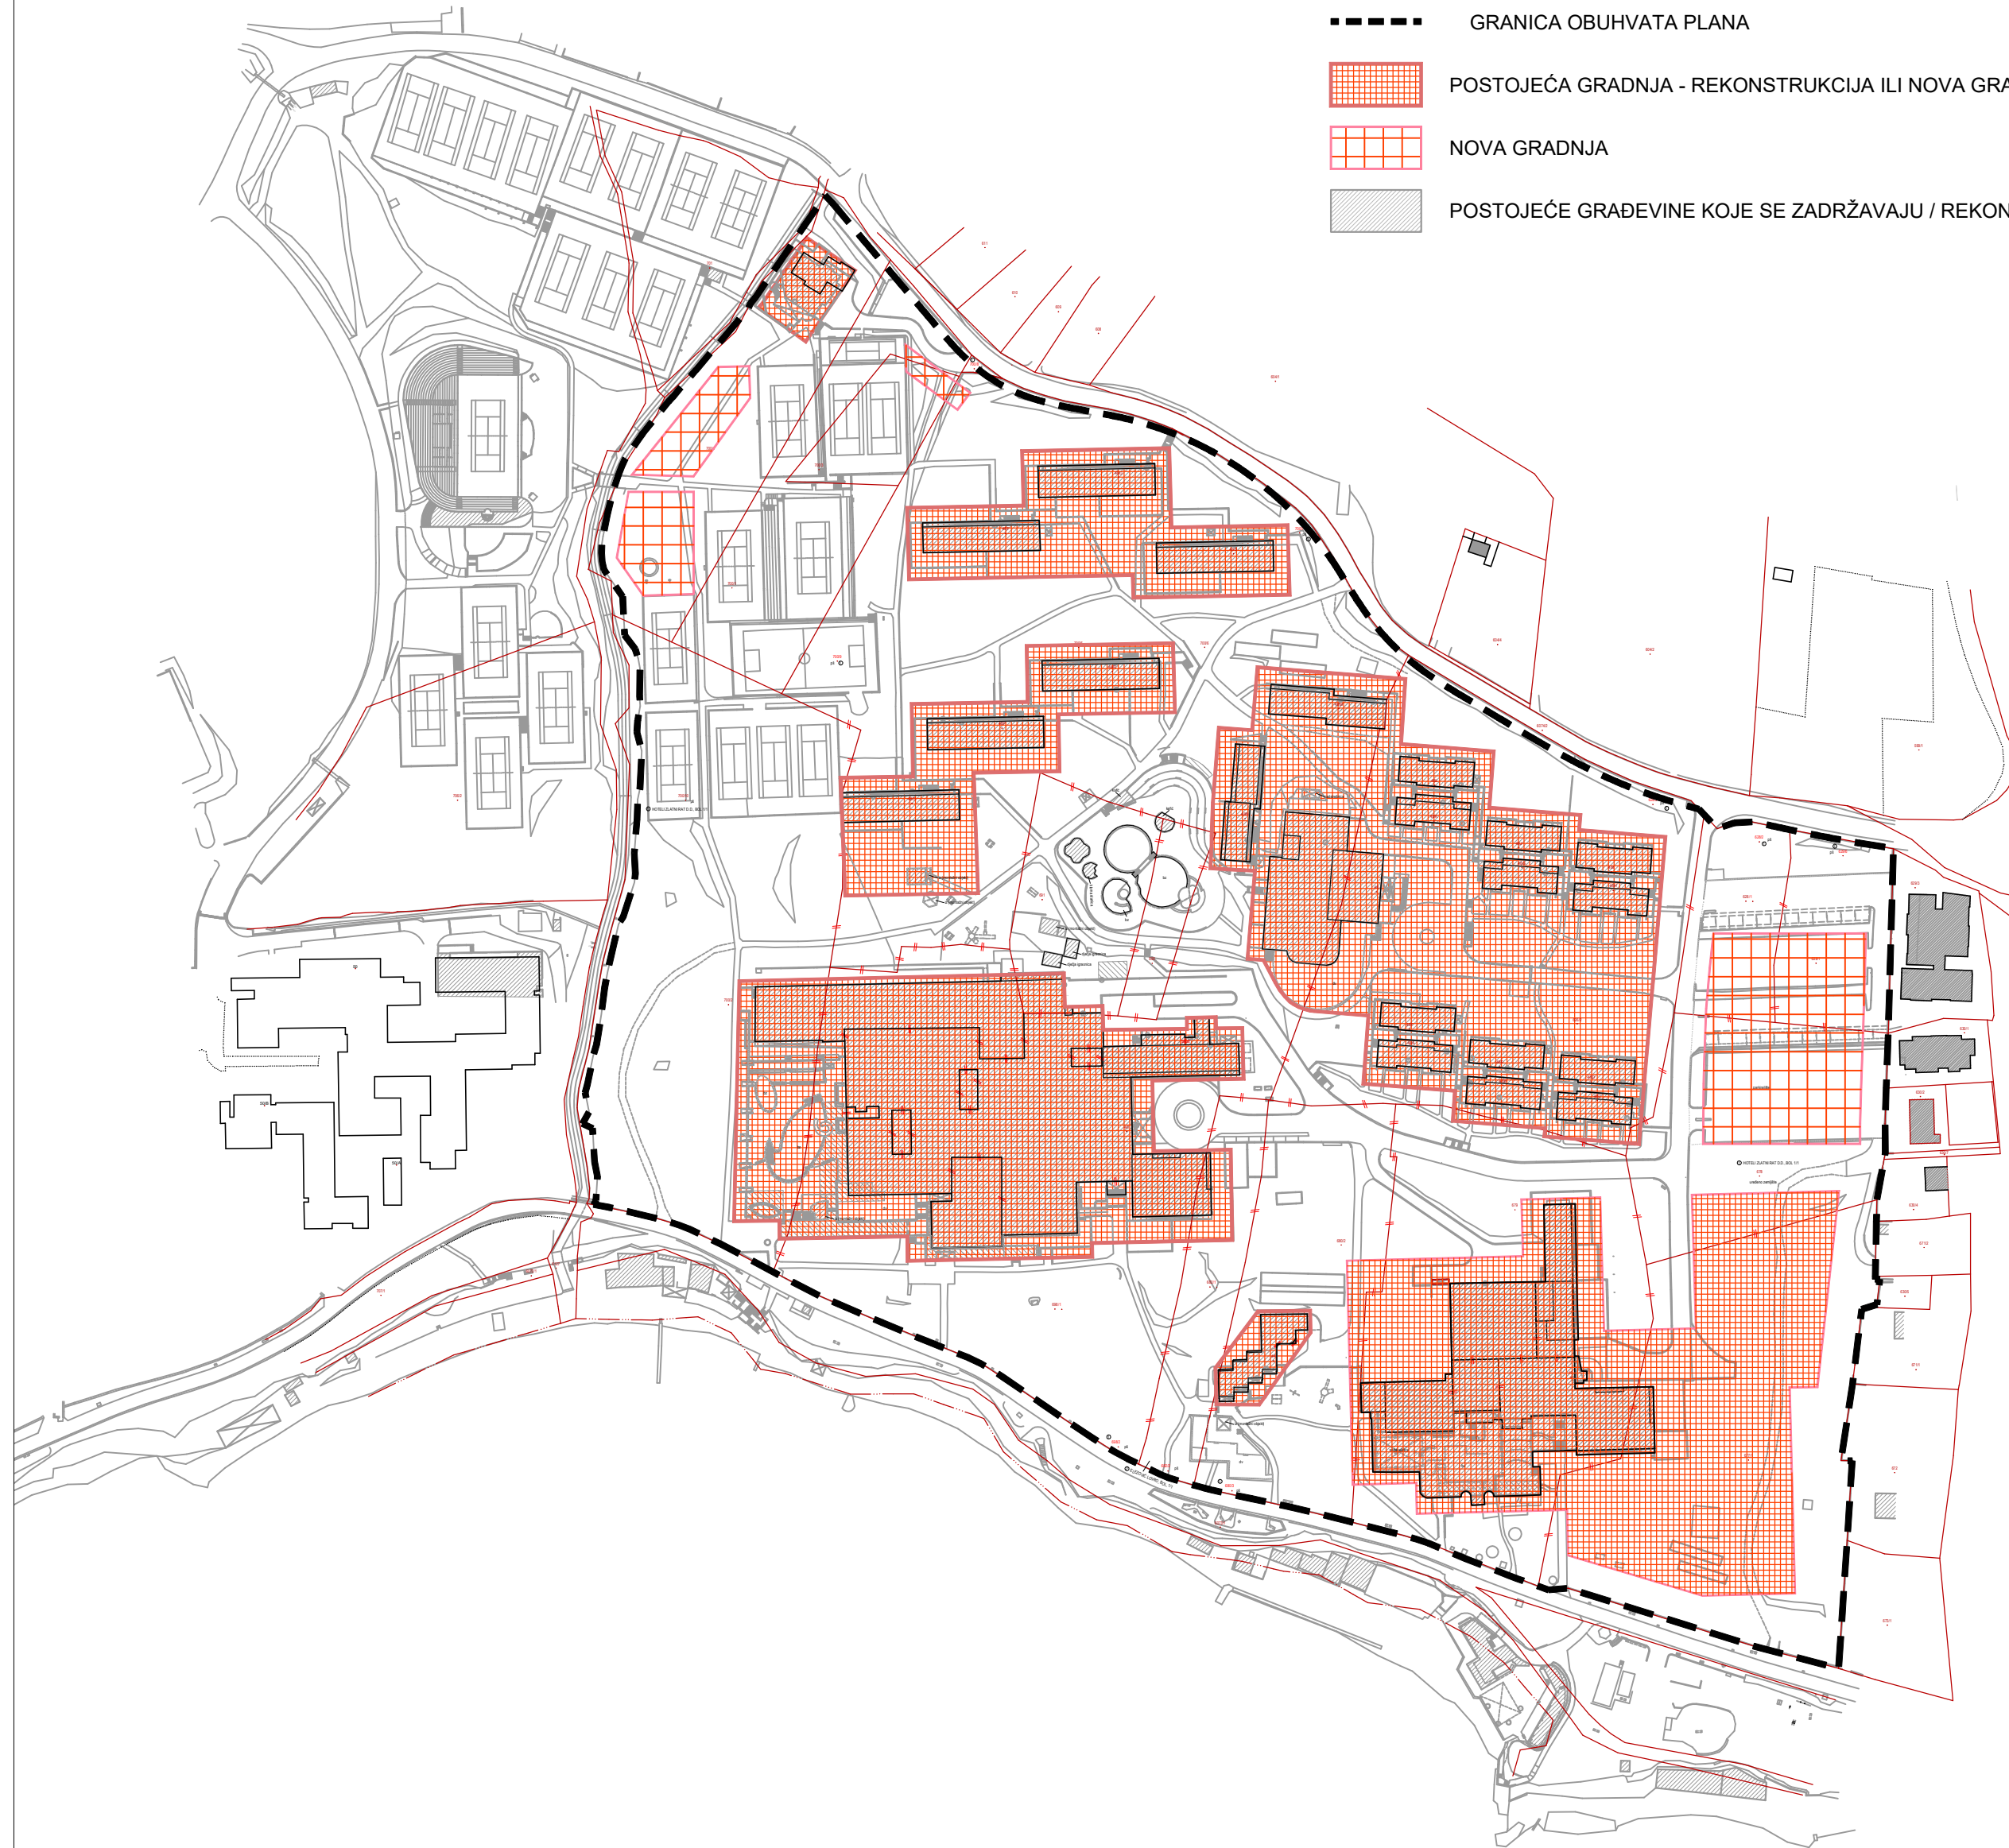

	geoprojekt	Centrala: 021 277 110 Fax: 021 277 144 OIB: 25623466485 E-mail: geoprojekt@geoprojekt.hr Web: www.geoprojekt.hr BIC: HPBZHR2X IBAN 1: HR7425030071148000183 IBAN 2: HR5323900011100329960
Dioničko društvo za geodetske poslove, građevinsko projektiranje i nadzor Sukoišanska 43, 21000 Split, Hrvatska		

Županija splitsko - dalmatinska	Općina Bol
Naziv prostornog plana:	UPU dijela područja Borak - Potočine (zona Bluesun)
Faza:	Konačni prijedlog
Naziv kartografskog prikaza:	Uvjeti korištenja, uređenja i zaštite površina
Broj kartografskog prikaza:	3. Mjerilo kartografskog prikaza: 1:2000
Odluka o izradi plana: "Službeni glasnik Općine Bol", broj 13/17	Odluka predstavničkog tijela o donošenju plana: "Službeni glasnik Općine Bol", broj ___/___
Javna rasprava (datum objave): "Slobodna Dalmacija", mrežne stranice MGIPU-a i Općine Bol - 17.05.2018.	Javni uvid održan: od 25. svibnja do 26. lipnja 2018. godine
Pečat tijela odgovornog za provođenje javne rasprave:	Odgovorna osoba za provođenje javne rasprave: Stipe Karmelić <i>Pročelnik JUO Općine Bol</i>
Suglasnost na plan prema članku 108. Zakona o prostornom uređenju (NN 153/13, 65/17, 114/18, 39/19 i 98/19) Klasa: _____ Datum: _____ Ur.broj: _____ Zagreb, __. ____.	
Pravna osoba koja je izradila plan:	Geoprojekt d.d.
Pečat pravne osobe koja je izradila plan:	Odgovorna osoba: Mirko Smiljanić, mag.oec., univ.spec.oec.
Odgovorna voditeljica plana: Ivana Bojić, dipl. ing. arch.	 IVANA BOJIĆ dipl.ing.arch. CIVILNA ARHITEKTA URBANISTICA A-U 506
Stručni tim u izradi plana: 1. Ivana Bojić, dipl. ing. arch. 2. Gorana Barbarić, mag. ing. arch. 3. Emanuela Tomelić, mag.ing.arch.	4. Tatjana Stazić, dipl. ing. građ. 5. Danijel Dujmović, dipl. ing. građ. 6. Sofija Runje, dipl. ing. el.
Pečat predstavničkog tijela:	Predsjednik predstavničkog tijela:
Istovjetnost ovog prostornog plana s izvornikom ovjerava:	Pečat nadležnog tijela: