


GRAĐEVINSKA PODRUČJA

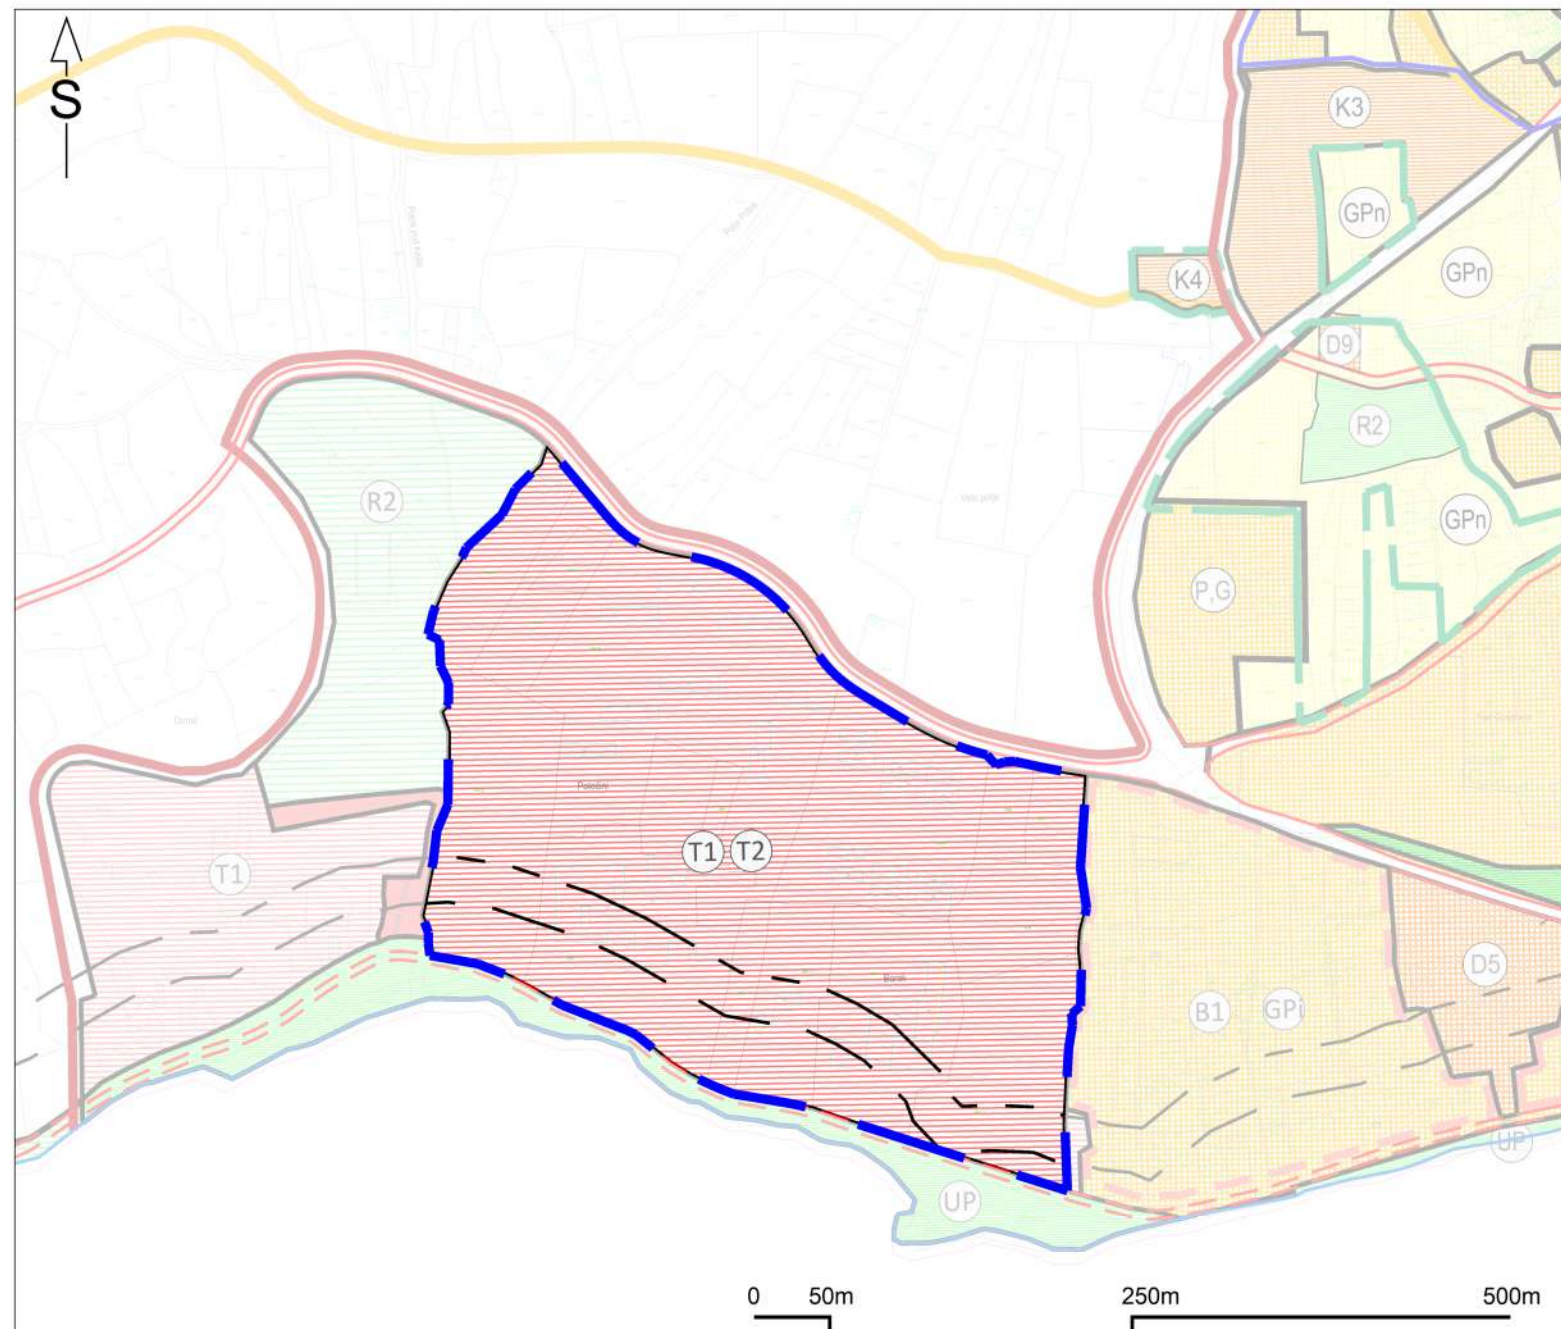

GRANICE:

- — — — — GRANICA GRAĐEVINSKIH PODRUČJA
- - - - - GRANICA POJASA 100 m OD OBALNE CRTE
- - - - - GRANICA POJASA 70 m OD OBALNE CRTE
- — — — — OBALNA LINIJA

- - - - - OBUHVAT IZMJENA I DOPUNA PLANA

RAZVOJ I UREĐENJE POVRŠINA NASELJA:

- GPi GRAĐEVINSKO PODRUČJE - IZGRAĐENI DIO
- B1 BENAČICA-PODRUČJE NASELJA, PODRUČJE S POSEBNIM REŽIMOM IZGRADNJE
- T GOSPODARSKA NAMJENA - UGOSTITELJSKO TURISTIČKA (neizgrađeno) - T1 hotel, T2 turističko naselje
- T GOSPODARSKA NAMJENA - UGOSTITELJSKO TURISTIČKA (izgrađeno) - T1 hotel, T2 turističko naselje
- R2 ŠPORTSKO-REKREACIJSKI CENTAR
- UP UREĐENA PLAŽA
- - - - - OBALNA ŠETNICA - NAČELNA TRASA IZVAN OBUHVATA I/D



geoprojekt

Dioničko društvo za geodetske poslove, građevinsko projektiranje i nadzor
Sukošanska 43, 21000 Split, Hrvatska

Centrala: 021 277 110
Fax: 021 277 144
OIB: 25623466485
E-mail: geoprojekt@geoprojekt.hr
Web: www.geoprojekt.hr
BIC: HPBZHR2X
IBAN 1: HR7425030071148000183
IBAN 2: HR5323900011100329960

Županija splitsko - dalmatinska		Općina Bol	
Naziv prostornog plana:		Izmjene i dopune Prostornog plana uređenja Općine Bol	
Faza:		Konačni prijedlog	
Naziv kartografskog prikaza:		Građevinska područja	
Broj kartografskog prikaza: 4.		Mjerilo kartografskog prikaza: 1:5000	
Odluka o izradi plana: "Službeni glasnik Općine Bol", broj 13/17		Odluka predstavničkog tijela o donošenju plana: "Službeni glasnik Općine Bol", broj ___/___	
Javna rasprava (datum objave): "Slobodna Dalmacija", mrežne stranice MGIPU-a i Općine Bol - 17.05.2018.		Javni uvid održan: od 25. svibnja do 11. lipnja 2018. godine	
Pečat tijela odgovornog za provođenje javne rasprave:		Odgovorna osoba za provođenje javne rasprave: Stipe Karmelić Pročelnik JUO Općine Bol	
Suglasnost na plan prema članku 108. Zakona o prostornom uređenju (NN 153/13, 65/17, 114/18, 39/19 i 98/19)			
Klasa: _____		Datum: _____	
Ur.broj: _____		Zagreb, __. __. ____.	
Pravna osoba koja je izradila plan:		Geoprojekt d.d.	
Pečat pravne osobe koja je izradila plan:		Odgovorna osoba:	
		 Mirko Smiljanić, mag.oec., univ.spec.oec.	
Odgovorna voditeljica plana: Ivana Bojić, dipl. ing. arh.		 IVANA BOJIĆ dipl.ing.arch. OVLAŠTENA ARHITEKTICA URBANISTICA A-U 900	
Stručni tim u izradi plana:		4. Tatjana Stazić, dipl. ing. građ. 5. Danijel Dujmović, dipl. ing. građ. 6. Sofija Runje, dipl. ing. el.	
1. Ivana Bojić, dipl. ing. arh. 2. Gorana Barbarić, mag. ing. arch. 3. Emanuela Tomelić, mag. ing. arch.			
Pečat predstavničkog tijela:		Predsjednik predstavničkog tijela:	
Istovjetnost ovog prostornog plana s izvornikom ovjerava:		Pečat nadležnog tijela:	