

TUMAČ:


-  GRANICA OBUHVATA
-  PRISTUPNA ULICA S PARKIRALIŠTEM
-  PLANIRANA GRANICA GRAĐEVNE ČESTICE
-  GRANICA GROBNOG POLJA
-  POTPORNI ZID

OSTALI ELEMENTI CESTE

-  RUBNJAK
-  VISOKO ZELENILO
-  NISKO ZELENILO
-  ZELENE POVRŠINE
-  KOLNE POVRŠINE
-  PJEŠAČKE POVRŠINE
-  PJEŠAČKE POVRŠINE IZVAN GROBNIH POLJA
-  PARKIRALIŠTE GROBLJA
-  PRIKLJUČENJE NA JAVNU PROMETNU POVRŠINU

# IZMJENE I DOPUNE URBANISTIČKOG PLANA UREĐENJA GROBLJA SV. LUCIJE U BOLU

## 2.1.KOMUNALNA INFRASTRUKTURNA MREŽA Prometna i ulična mreža

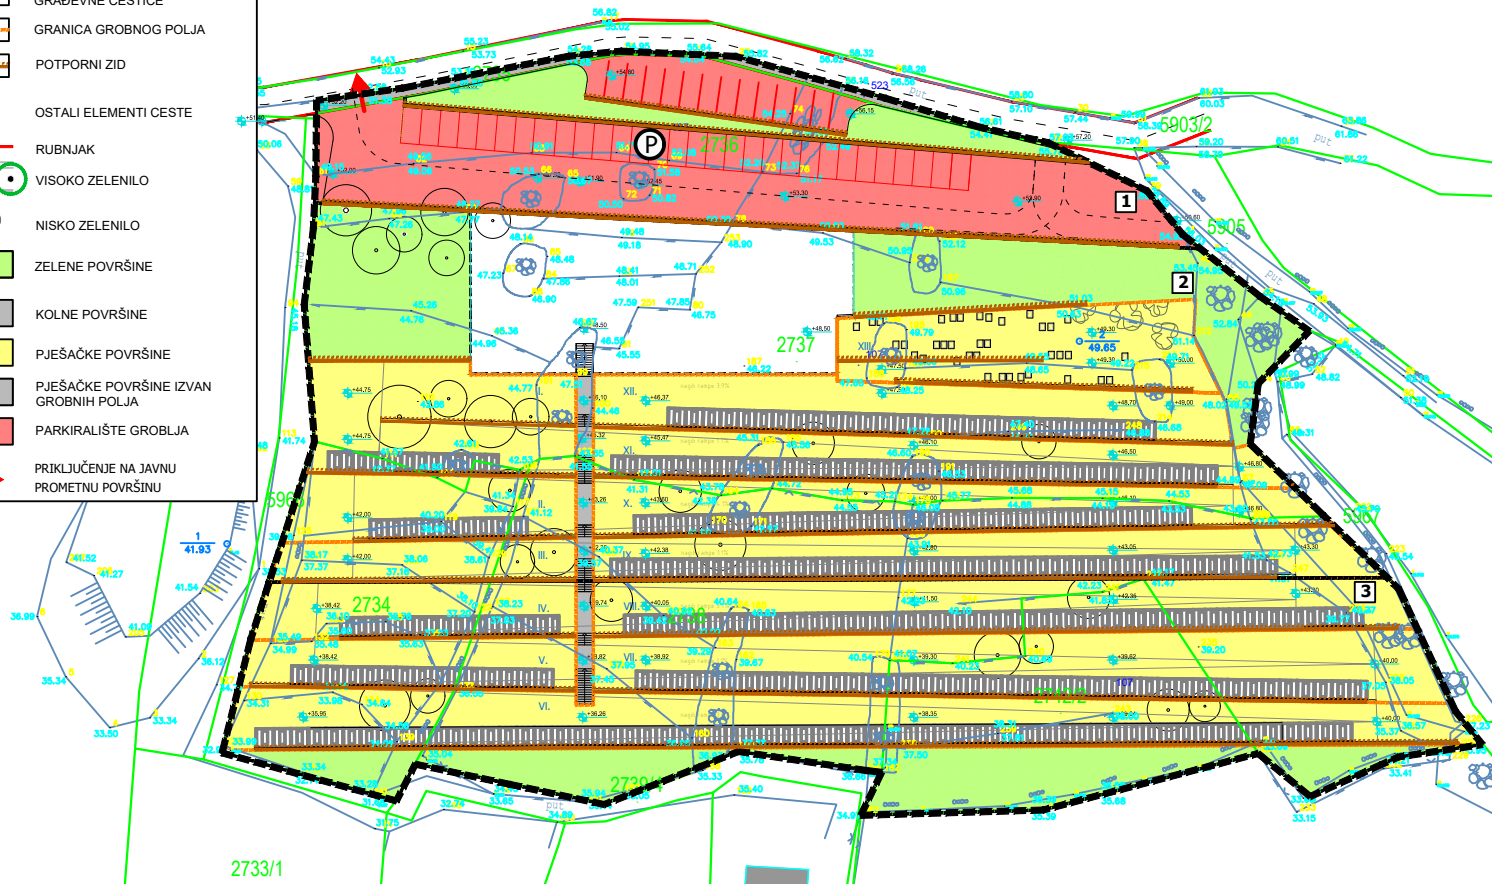

Zupanija: SPLITSKO-DALMATINSKA	
Općina: BOL	
Naziv prostornog plana: IZMJENE I DOPUNE URBANISTIČKOG PLANA UREĐENJA GROBLJA SV. LUCIJE U BOLU	
Faza: Prijedlog plana	
Naziv kartografskog prikaza: KOMUNALNA INFRASTRUKTURNA MREŽA Prometna i ulična mreža	
Broj kartografskog prikaza: 2.1.	Mjerilo kartografskog prikaza: 1:500
Odnika o izradi prostornog plana ( službeno glasilo ) : Službeni glasnik Općine Bol ( br. 421 )	
Odnika o izradi prostornog plana ( službeno glasilo ) : Odnika o predstavljanju tijela o donošenju plana ( službeno glasilo ) :	
Javna rasprava ( datum objave ) : web stranica: Dopolna Bol ( 03.07.2023 ) web stranica: MP-GI ( 03.07.2023 ) www.splitsko-dalmatinski.hr ( 03.07.2023 )	Javni uvid održan: od: 08.04.2022. do: 15.04.2022.
Pečat tijela odgovornog za provođenje javne rasprave:	
Odgovorna osoba za provođenje javne rasprave:  Stipe Karmelić	
Suglasnost na plan prema članku 108. Zakona o prostornom uređenju ( "Narodne novine" br.153/13,65/17,114/18,39/19 i 96/19 )	
Broj suglasnosti klasa: _____ Uč. br.: _____ datum: _____	
Pravna osoba / tijelo koje je izradilo plan: 312 ARHITEKTONSKA RADIONICA d.o.o.	
Pečat pravne osobe / tijela koje je izradilo plan: _____	
Odgovorna osoba: _____	
Izv.prof.art. Nikola Popić, dia _____	
Odgovorni voditelj plana: Izv.prof.art. Nikola Popić, dia _____	
Stručni tim u izradi plana:	
1. Izv.prof.art. Nikola Popić, dia _____	
2. Burda Lilić, dia _____	
3. Doga Čičmi Vestić, ma _____	
4. Ante Čaleta, ma _____	
5. Mladen Žarić, dia _____	
6. Ivo Žuvela, dia _____	
7. _____	
8. _____	
Pečat predstavničkog tijela: _____	Predsjednik predstavničkog tijela:  Tonči Buljan _____
Istovjnost ovog prostornog plana s izvornikom ovjerava: _____	
Pečat nadležnog tijela: _____	
KATARINA MARČIĆ, mag.oec. _____	
(ime, prezime i potpis)	

2733/1