

TUMAČ:


-  GRANICA OBUHVATA
-  PRISTUPNA ULICA S PARKIRALIŠTEM
-  PLANIRANA GRANICA GRAĐEVNE ČESTICE
-  GRANICA GROBNOG POLJA
-  POTPORNI ZID

OSTALI ELEMENTI CESTE

-  RUBNJAK
-  VISOKO ZELENILO
-  NISKO ZELENILO
-  ZELENE POVRŠINE
-  KOLNE POVRŠINE
-  PJEŠAČKE POVRŠINE IZVAN GROBNIH POLJA
-  PARKIRALIŠTE GROBLJA
-  PRIKLJUČENJE NA JAVNU PROMETNU POVRŠINU

IZMJENE I DOPUNE URBANISTIČKOG PLANA UREĐENJA GROBLJA SV. LUCIJE U BOLU

2.1.KOMUNALNA INFRASTRUKTURNA MREŽA Prometna i ulična mreža

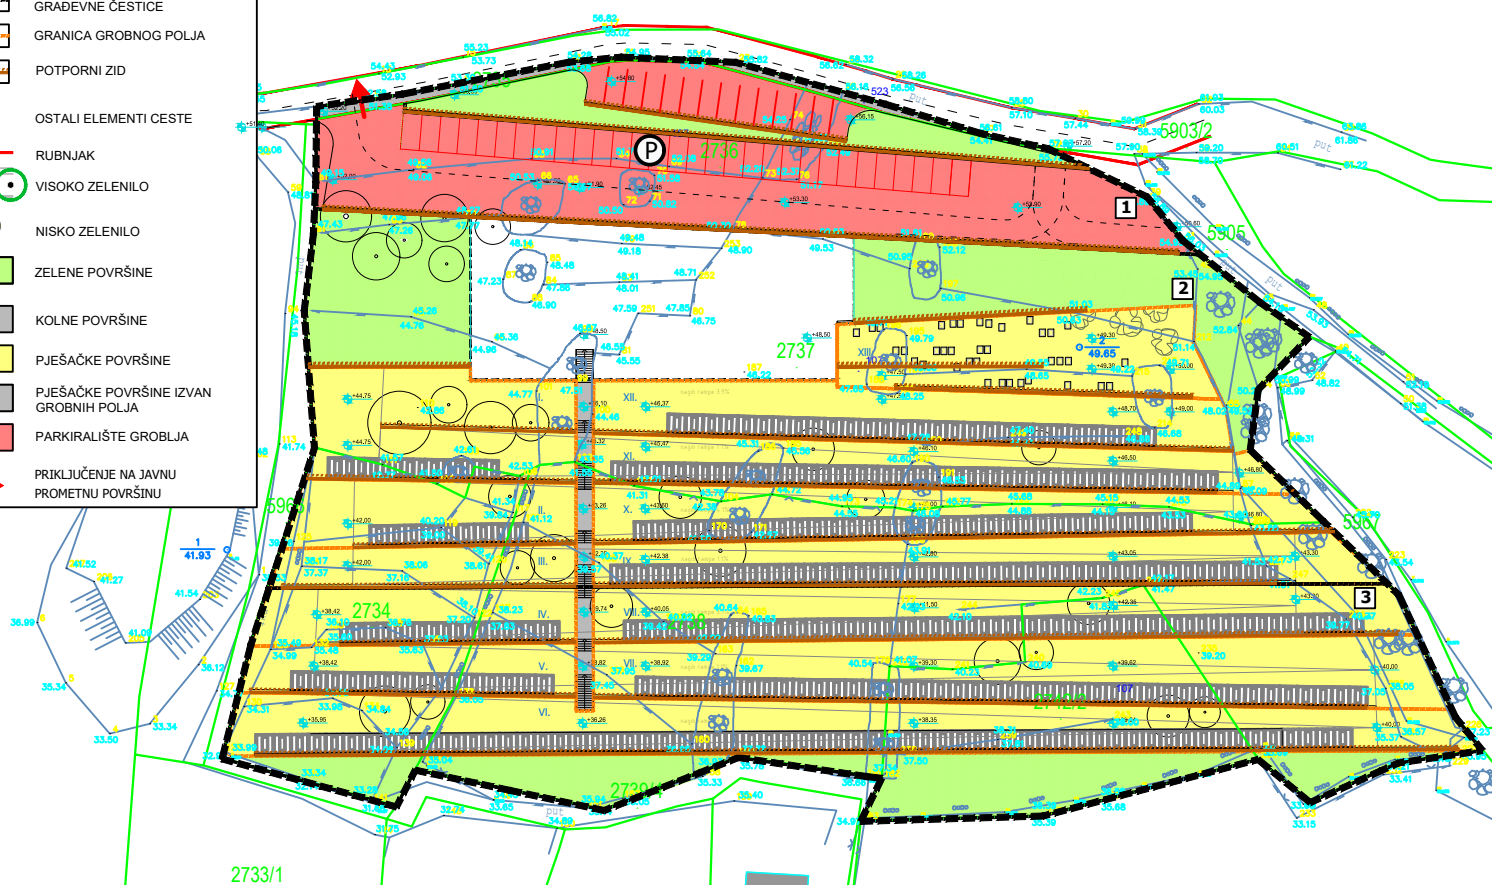

Zupanija:	SPLITSKO-DALMATINSKA		
Općina:	BOL		
Naziv prostornog plana:	IZMJENE I DOPUNE URBANISTIČKOG PLANA UREĐENJA GROBLJA SV. LUCIJE U BOLU		
Faza:	Konačni prijedlog plana		
Naziv kartografskog prikaza:	KOMUNALNA INFRASTRUKTURNA MREŽA Prometna i ulična mreža		
Broj kartografskog prikaza:	2.1.	Mjerilo kartografskog prikaza:	1:500
Opisak o izradi prostornog plana (službeno glasilu):	Odluka predstavničkog tijela o donošenju plana (službeno glasilu)		
Službeni glasnik Općine Bol (br. i izd):			
Javna rasprava (datum objave):	Javni uvid održan:	Ponovljeni javni uvid održan:	
web stranica MP-G, 03.07.2023.	od: 08.04.2022.	od: 10.07.2022.	
www.splitsko-dalmatinski.hr, 03.07.2023.	do: 15.04.2022.	do: 18.07.2023.	
Pečat tijela odgovornog za provođenje javne rasprave:	Odgovorna osoba za provođenje javne rasprave:		
	Stipe Karmelić		
Službenost na plan prema članku 108. Zakona o prostornom uređenju ("Narodne novine" br.153/13,65/17,114/18,39/19 i 96/19)	datum:		
Broj suglasnosti klasa:	Urb. br.:	datum:	
Pravna osoba / tijelo koje je izradilo plan:	312 ARHITEKTONSKA RADIONICA d.o.o.		
Pečat pravne osobe / tijela koje je izradilo plan:	Odgovorna osoba:		
	Izv.prof.art. Nikola Popić, dia		
Odgovorni voditelj plana:	Izv.prof.art. Nikola Popić, dia		
Stručni tim u izradi plana:			
1. Izv.prof.art. Nikola Popić, dia	5. Mladen Žarić, dia		
2. Darda Litić, dia	6. Ivo Zuvella, dia		
3. Dora Čičmi Vestić, dia	7.		
4. Ante Čabeta, dia	8.		
Pečat predstavničkog tijela:	Predsjednik predstavničkog tijela:		
	Nataša Paleka Jakšić		
Istovjernošću ovog prostornog plana s izvornikom ovjerava:	Pečat nadležnog tijela:		
KATARINA MARČIĆ, mag. oec.			
(ime, prezime i potpis)			