


TUMAČ:

-  GRANICA OBJUHVATA
-  POTPORNI ZID
-  PLANIRANA GRANICA GRADEVNE ČESTICE
-  GRANICA GROBNOG POLJA
-  PRIKLJUČENJE NA KOMUNALNU INFRASTRUKTURU
- ODVODNJA**
-  KANAL FEKALNIH VODA
-  KANAL OBORINSKIH VODA - DRENAŽA
-  SMJER TEČENJA
-  REVIZIJSKO OKNO
-  UPOJNI BUNAR
- SM**  ODVAJAČ ULIJA
- SJ**  SABIRNA JAMA

IZMJENE I DOPUNE URBANISTIČKOG PLANA UREĐENJA GROBLJA SV. LUCIJE U BOLU

2.4. KOMUNALNA INFRASTRUKTURNA MREŽA Odvodnja

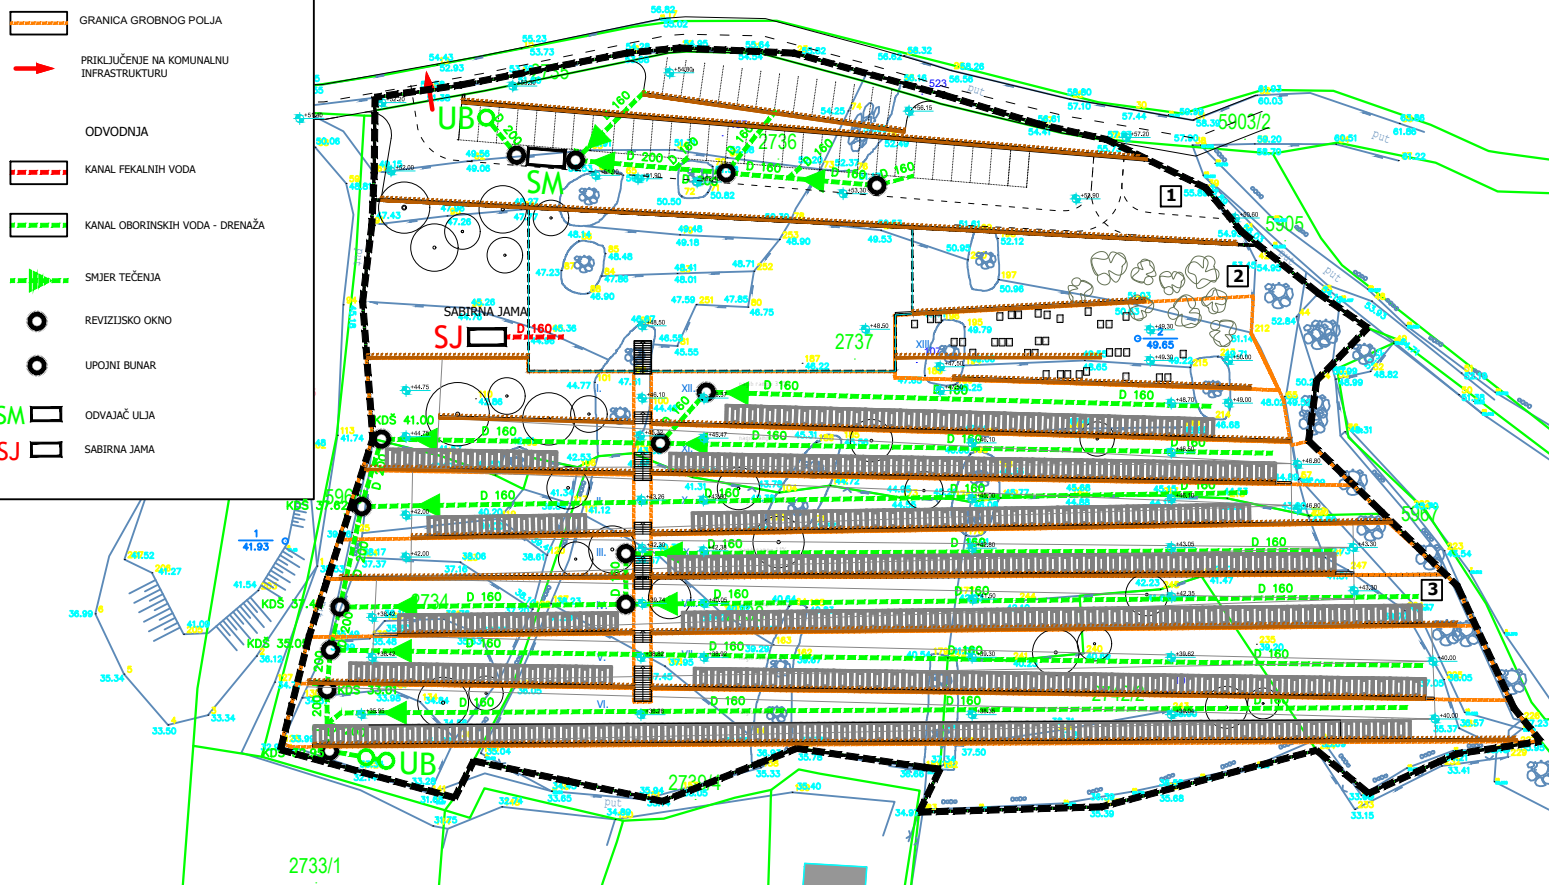

Zupanija:	SPLITSKO-DALMATINSKA		
Općina:	BOLU		
Naziv prostornog plana:	IZMJENE I DOPUNE URBANISTIČKOG PLANA UREĐENJA GROBLJA SV. LUCIJE U BOLU		
Faza:	Konačni prijedlog plana		
Naziv kartografskog prikaza:	KOMUNALNA INFRASTRUKTURNA MREŽA Odvodnja		
Broj kartografskog prikaza:	2.4.	Mjerilo kartografskog prikaza:	1:500
Odluka o izradi prostornog plana (službeno glasilo):		Odluka predstavničkog tijela o donošenju plana (službeno glasilo):	
Javna rasprava (datum objave): web stranica Općine Bolu (03.07.2023): web stranica MP-G (03.07.2023): www.slobodostimljenjstv.hr (03.07.2023)		Javni uvid održan: od: 08.04.2022. do: 15.04.2022. Ponovljeni javni uvid održan: od: 10.07.2023. do: 18.07.2023.	
Pečat tijela odgovornog za provođenje javne rasprave:		Odgovorna osoba za provođenje javne rasprave:	
		Stipe Karmelić	
Suglasnost na plan prema članku 108. Zakona o prostornom uređenju ("Narodne novine" br.153/13,65/17,114/18,39/19 i 96/19)			
Broj suglasnosti klasa:		Urb. br.: _____ datum: _____	
Pravna osoba / tijelo koje je izradilo plan: 312 ARHITEKTONSKA RADIONICA d.o.o.			
Pečat pravne osobe / tijela koje je izradilo plan:		Odgovorna osoba:	
		Izv.prof.art. Nikola Popić, dia _____	
Odgovorni voditelj plana: Izv.prof.art. Nikola Popić, dia _____			
Stručni tim u izradi plana:			
1. Izv.prof.art. Nikola Popić, dia _____		5. Mladen Žarić, dia _____	
2. Darda Lubić, dia _____		6. Ivo Žuvelec, dia _____	
3. Dora Čičmi Vesić, dia _____		7. _____	
4. Ante Čabeta, dia _____		8. _____	
Pečat predstavničkog tijela:		Predsjednik predstavničkog tijela:	
		Nataša Paleka Jakšić _____	
Istovjernošću ovog prostornog plana s izvornikom ovjerava:		Pečat nadležnog tijela:	
KATARINA MARČIĆ, mag.oec. _____ (ime, prezime i potpis)			