

TUMAČ:


-  GRANICA OBUHVATA
-  PRISTUPNA ULICA S PARKIRALIŠTEM
-  PLANIRANA GRANICA GRAĐEVNE ČESTICE
-  GRANICA GROBNOG POLJA
-  POTPORNI ZID

OSTALI ELEMENTI CESTE

-  RUBNJAK
-  VISOKO ZELENILO
-  NISKO ZELENILO
-  ZELENE POVRŠINE
-  KOLNE POVRŠINE
-  PJEŠAČKE POVRŠINE
-  PJEŠAČKE POVRŠINE IZVAN GROBNIH POLJA
-  PARKIRALIŠTE GROBLJA
-  PRIKLJUČENJE NA JAVNU PROMETNU POVRŠINU

IZMJENE I DOPUNE URBANISTIČKOG PLANA UREĐENJA GROBLJA SV. LUCIJE U BOLU

2.1.KOMUNALNA INFRASTRUKTURNA MREŽA Prometna i ulična mreža

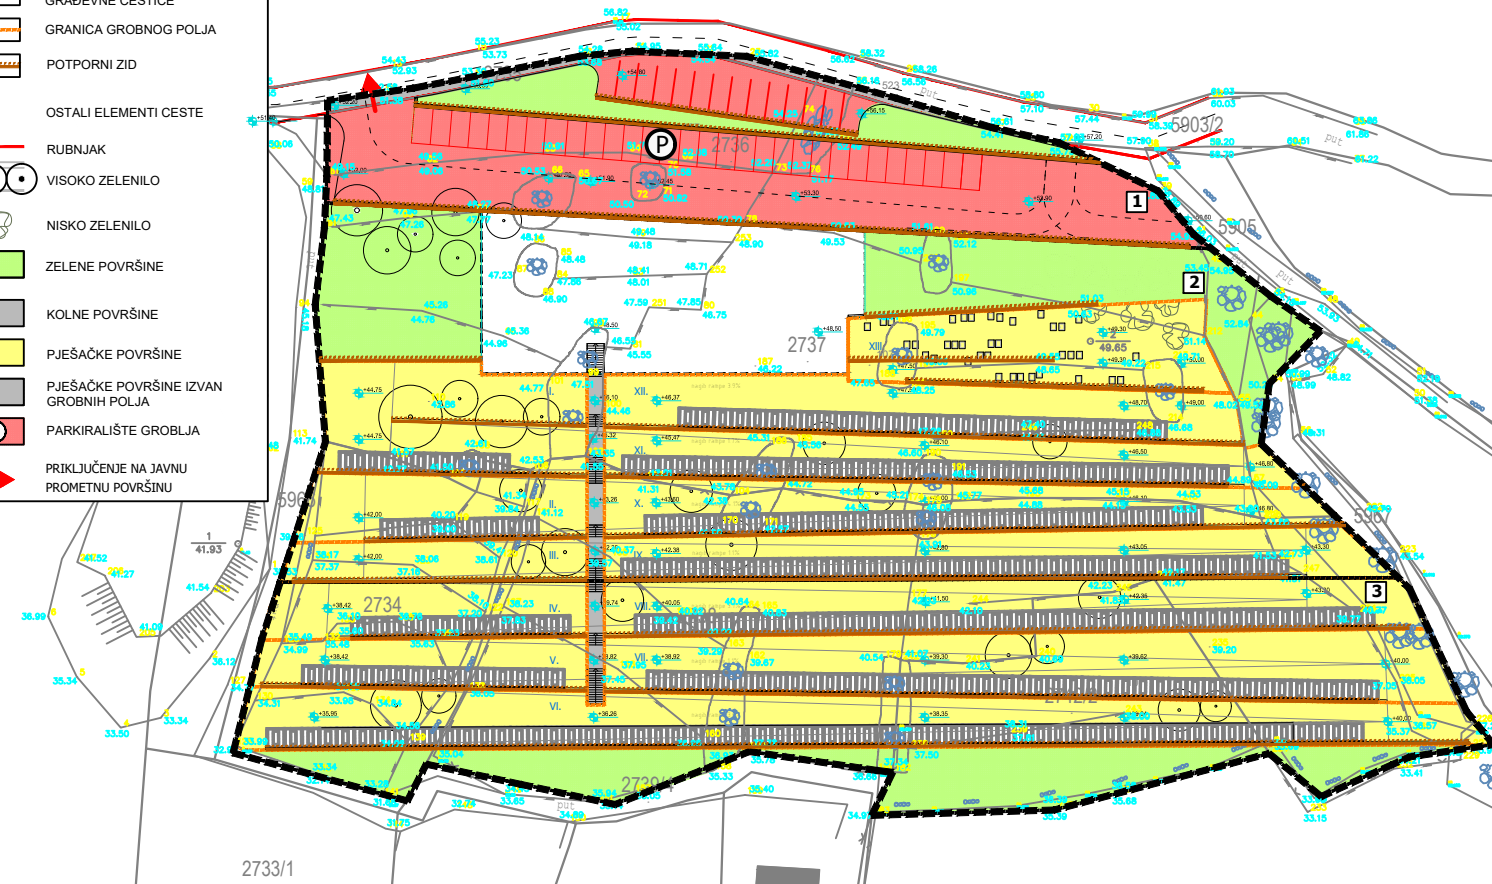

Zupanja:	SPLITSKO-DALMATINSKA		
Općina:	BOL		
Naziv prostornog plana:	IZMJENE I DOPUNE URBANISTIČKOG PLANA UREĐENJA GROBLJA SV.LUCIJE U BOLU		
Naziv kartografskog prikaza:	KOMUNALNA INFRASTRUKTURNA MREŽA Prometna i ulična mreža		
Broj kartografskog prikaza:	2.1.	Mjerilo kartografskog prikaza:	1:500
Odluka o izradi prostornog plana (službeno glasilo): (Službeni glasnik Općine Bol" br. 4/21)		Odluka predstavničkog tijela o donošenju plana (službeno glasilo): "Službeni glasnik Općine Bol" br. 4/24	
Javna rasprava (datum objave): web stranica Općine Bol: 03.07.2023. web stranica MP-G: 03.07.2023. www.slobodnostrojnik.hr, 03.07.2023.	Javni uvid održan: od: 08.04.2022. do: 15.04.2022.	Ponovljeni javni uvid održan: od: 10.07.2023. do: 18.07.2023.	
Pečat tijela odgovornog za provođenje javne rasprave:		Odgovorna osoba za provođenje javne rasprave: Stipe Karmelić i Kristijan Bačić	
Suglasnost na plan prema članku 108. Zakona o prostornom uređenju ("Narodne novine" br.153/13,65/17,114/18,39/19 i 96/19) Broj suglasnosti klasa: 350-02/23-16/78, Ur.br.: 531-08-1-2-23-9 datum: 12. listopada 2023.			
Pravna osoba / tijelo koje je izradilo plan:		312 ARHITEKTONSKA RADIONICA d.o.o.	
Pečat pravne osobe / tijela koje je izradilo plan:		Odgovorna osoba: Izv.prof.art. Nikola Popić, dia	
Odgovorni voditelj plana: Izv.prof.art. Nikola Popić, dia			
Stručni tim u izradi plana:			
1. Izv.prof.art. Nikola Popić, dia		5. Mladen Žarić, dia	
2. Burda Lilić, dia		6. Ivo Žuvela, dia	
3. Dora Čičmi Vestić, dia		7.	
4. Ante Čabeta, dia		8.	
Pečat predstavničkog tijela:		Predsjednik predstavničkog tijela: Nataša Paleka Jakšić	
Istovjernošću ovog prostornog plana s izvornikom ovjerava:		Pečat nadležnog tijela:	
KATARINA MARČIĆ, mag.oec. (ime, prezime i potpis)			

2733/1