

Investitor:
OPĆINA BOL, OIB: 88849172829
Loža 15, 21420 Bol

BARTULOVIĆ-PULJIĆ
Projektiranje d.o.o

Glavni projektant:
Zorana Šimunović, mag.ing.arch.
Projektant:
Zorana Šimunović, mag.ing.arch.
Projektanti suradnici:
Zdravko Bartulović ing.građ.

Gradjevina:
**COR AUREUM DOM ZA
STARIJE I NEMOĆNE
BOL**

Oznaka projekta:	Broj TD-a:
CA/24	38/24-A

Županija:
Splitsko-dalmatinska
Kat. općina:
BOL
Kat. čestica:
***608**



Faza projekta:
**SNIMAK
POSTOJEĆEG STANJA**

Vrsta projekta:
**Arhitektonski
projekt**

Sadržaj:
**Tlocrt
Prizemlja**

Mjerilo:	Datum:
1:100	listopad, 2024 g.

Oznaka lista:
list 1

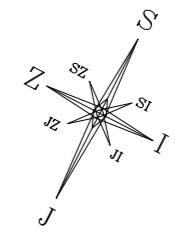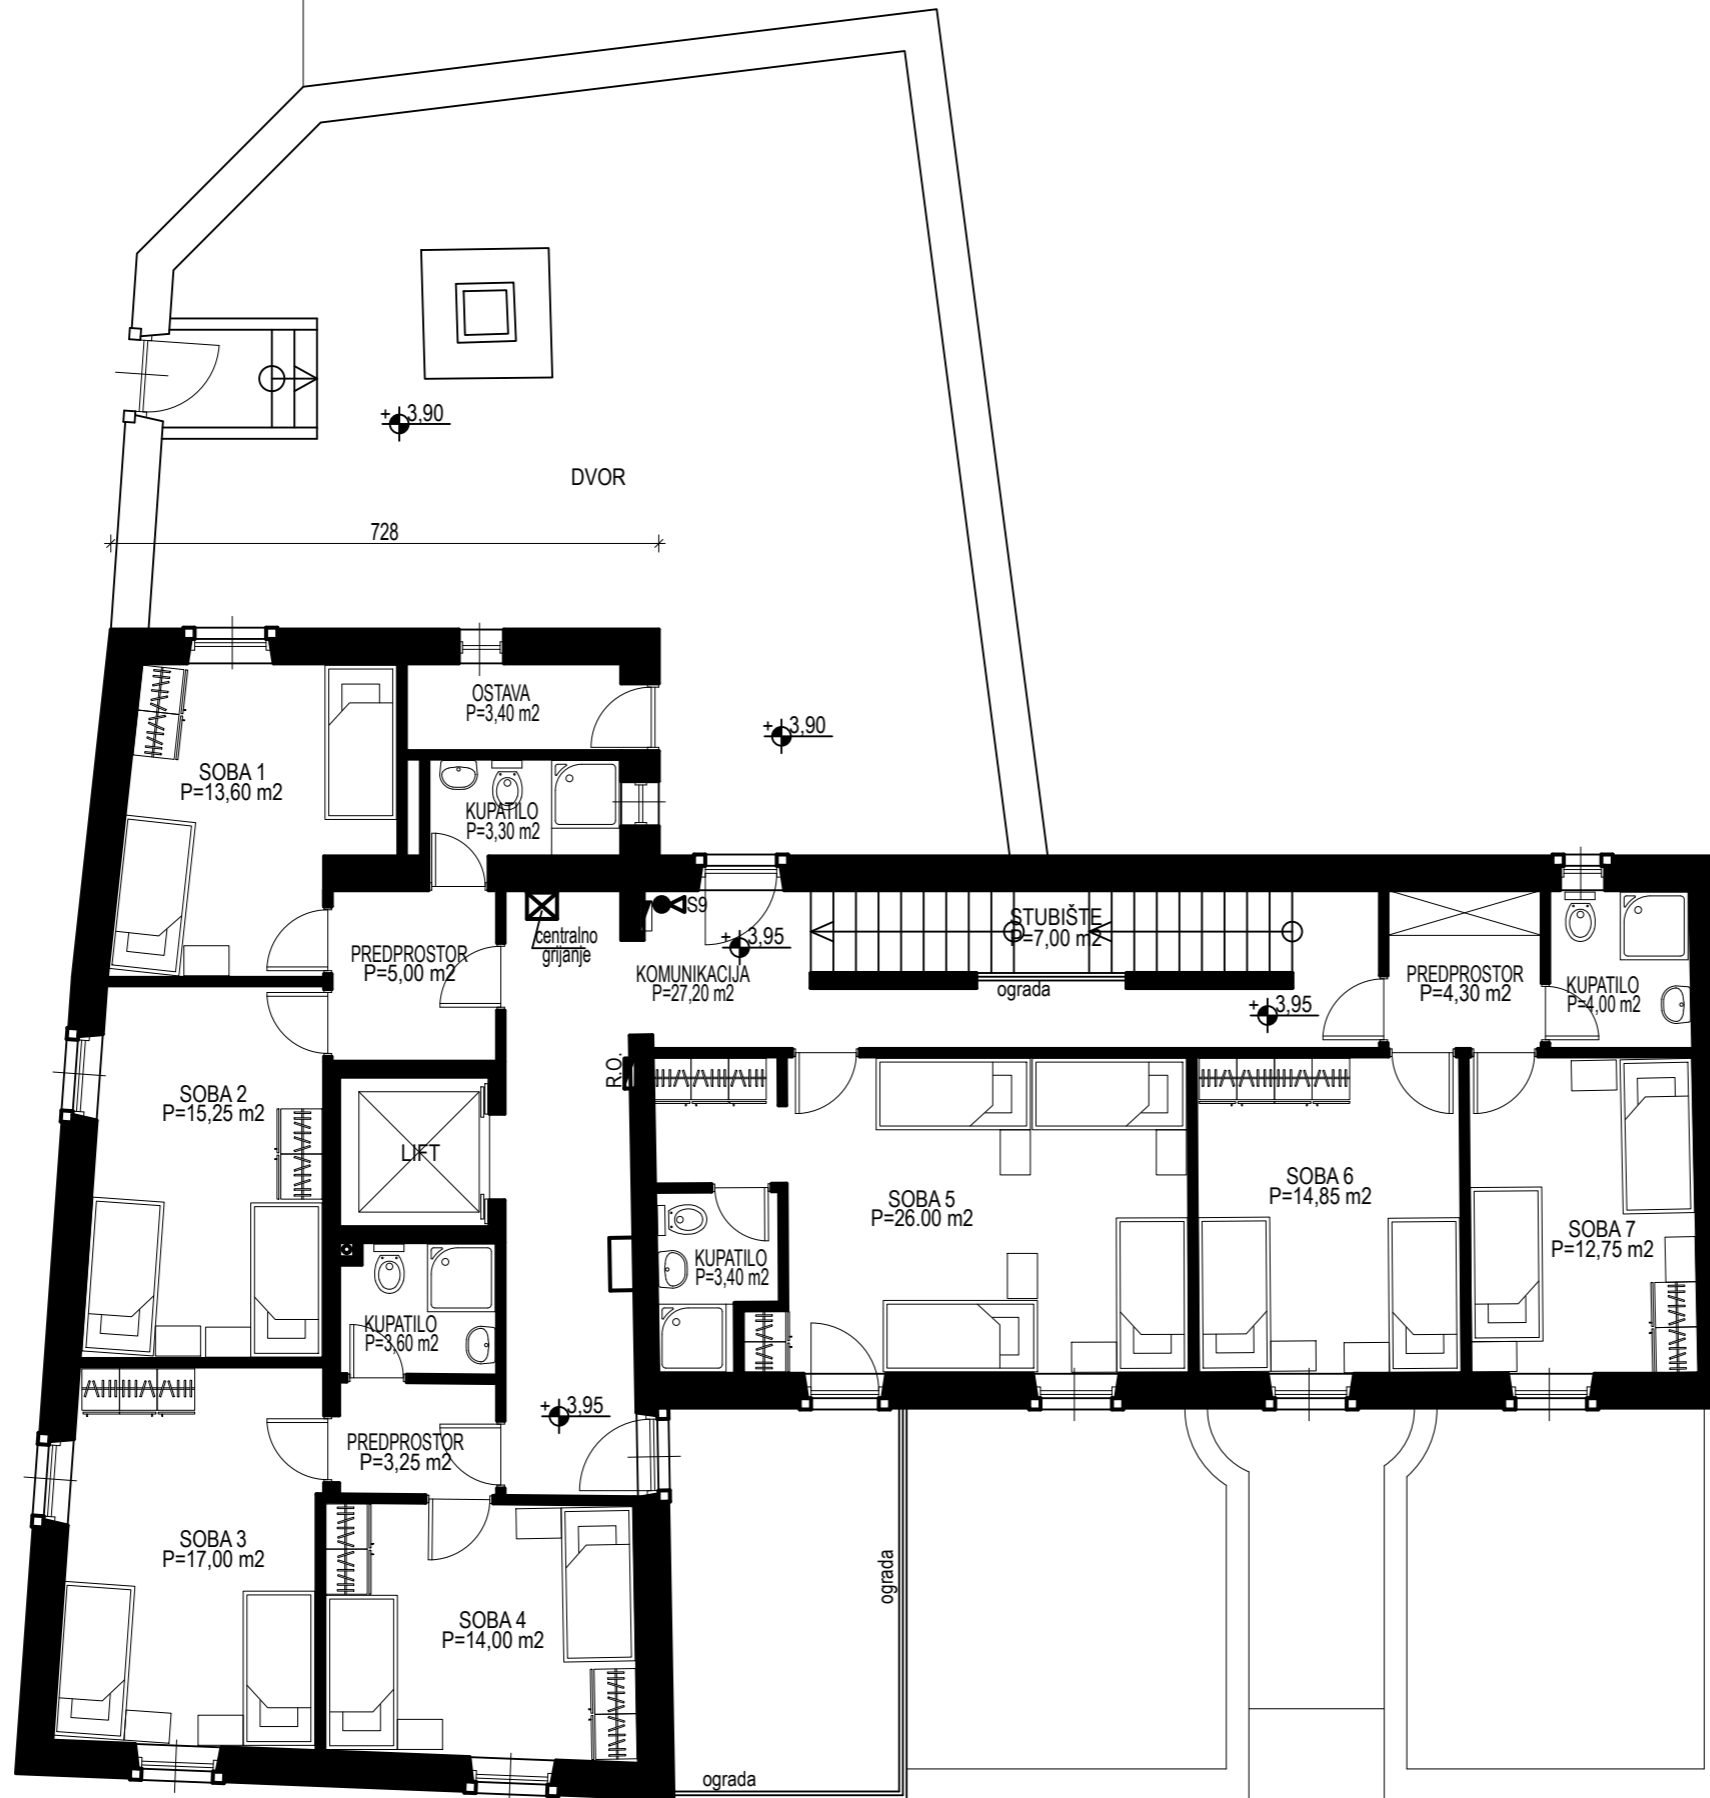

Investitor:
 OPĆINA BOL, OIB: 88849172829
 Loža 15, 21420 Bol

BARTULOVIĆ-PULJIĆ
 Projektiranje d.o.o

Glavni projektant:
Zorana Šimunović, mag.ing.arch.
 Projektant:
Zorana Šimunović, mag.ing.arch.
 Projektanti suradnici:
Zdravko Bartulović ing.građ.

Gradjevina:
 COR AUREUM DOM ZA
 STARIJE I NEMOĆNE
 BOL

Oznaka projekta:	Broj TD-a:
CA/24	38/24-A

Županija:
Splitsko-dalmatinska
 Kat. općina:
 BOL
 Kat. čestica:
 *608



Faza projekta:
SNIMAK
POSTOJEĆEG STANJA

Vrsta projekta:
Arhitektonski
projekt

Sadržaj:
Tlocrt
1. Kata

Mjerilo:	Datum:
1:100	listopad, 2024 g.

Oznaka lista:
 list 2

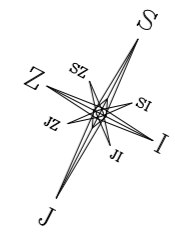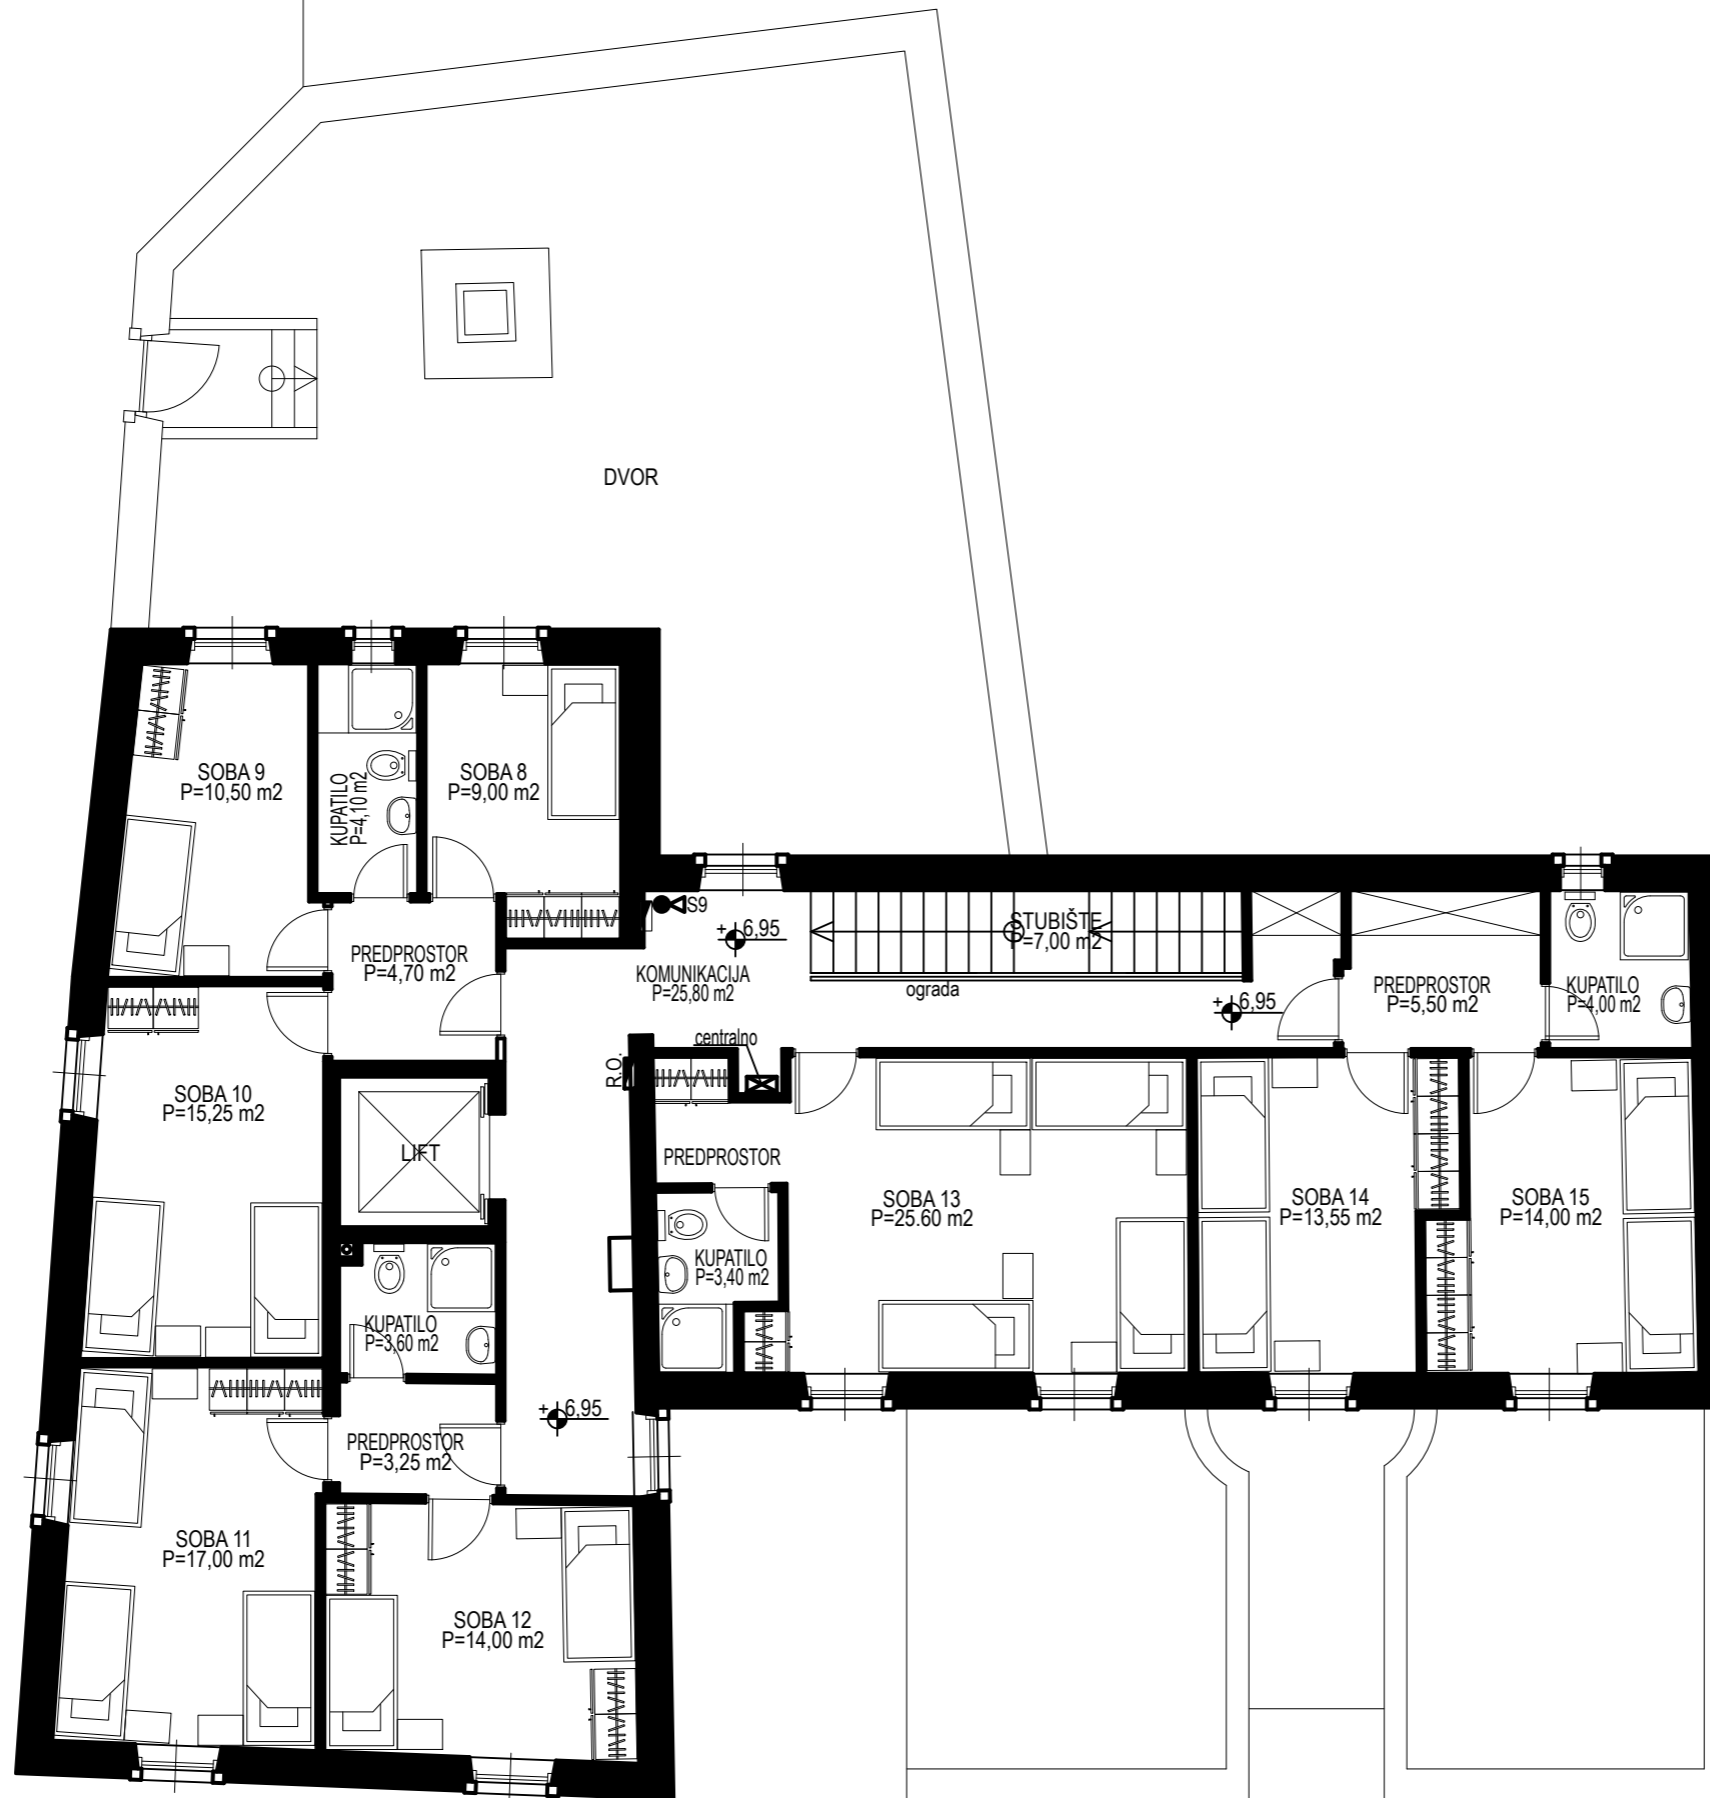

Investitor:
 OPĆINA BOL, OIB: 88849172829
 Loža 15, 21420 Bol

BARTULOVIĆ-PULJIĆ
 Projektiranje d.o.o

Glavni projektant:
Zorana Šimunović, mag.ing.arch.
 Projektant:
Zorana Šimunović, mag.ing.arch.
 Projektanti suradnici:
Zdravko Bartulović ing.građ.

Gradjevina:
 COR AUREUM DOM ZA
 STARIJE I NEMOĆNE
 BOL

Oznaka projekta:	Broj TD-a:
CA/24	38/24-A

Županija:
Splitsko-dalmatinska
 Kat. općina:
 BOL
 Kat. čestica:
 *608

Faza projekta:
SNIMAK
POSTOJEĆEG STANJA

Vrsta projekta:
Arhitektonski
projekt

Sadržaj:
Tlocrt
2. Kata

Mjerilo:	Datum:
1:100	listopad, 2024 g.

Oznaka lista:
 list 3