
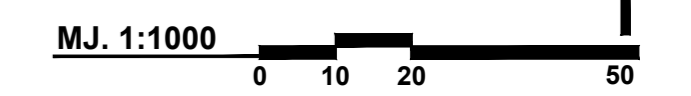


4. OBLICI KORIŠTENJA I NAČIN GRADNJE
4.B. NAČIN GRADNJE

APF

- postojeće/planirano
- TUMAČ ZNAKOVA**
- GRANICA OBUHVATA
 - VIŠEOBITELJSKI NAČIN GRADNJE
INDIVIDUALNIH STAMBENIH GRAĐEVINA
(samostojeći - SS, dvojni - D)
 - VIŠEOBITELJSKI NAČIN GRADNJE
INDIVIDUALNIH STAMBENIH GRAĐEVINA
(MJ=mješoviti način gradnje u već izgrađenim predjelima -
mogući način gradnje: samostojeći, dvojni ili skupni)
 - ↓ SMJEROVI MOGUĆEG PRIKLJUČENJA NA
KOMUNALNU INFRASTRUKTURU
ZA PREDJELE NOVE GRADNJE
 - 39** OZNAKA PREMA KONZERVATORSKOM ELABORATU

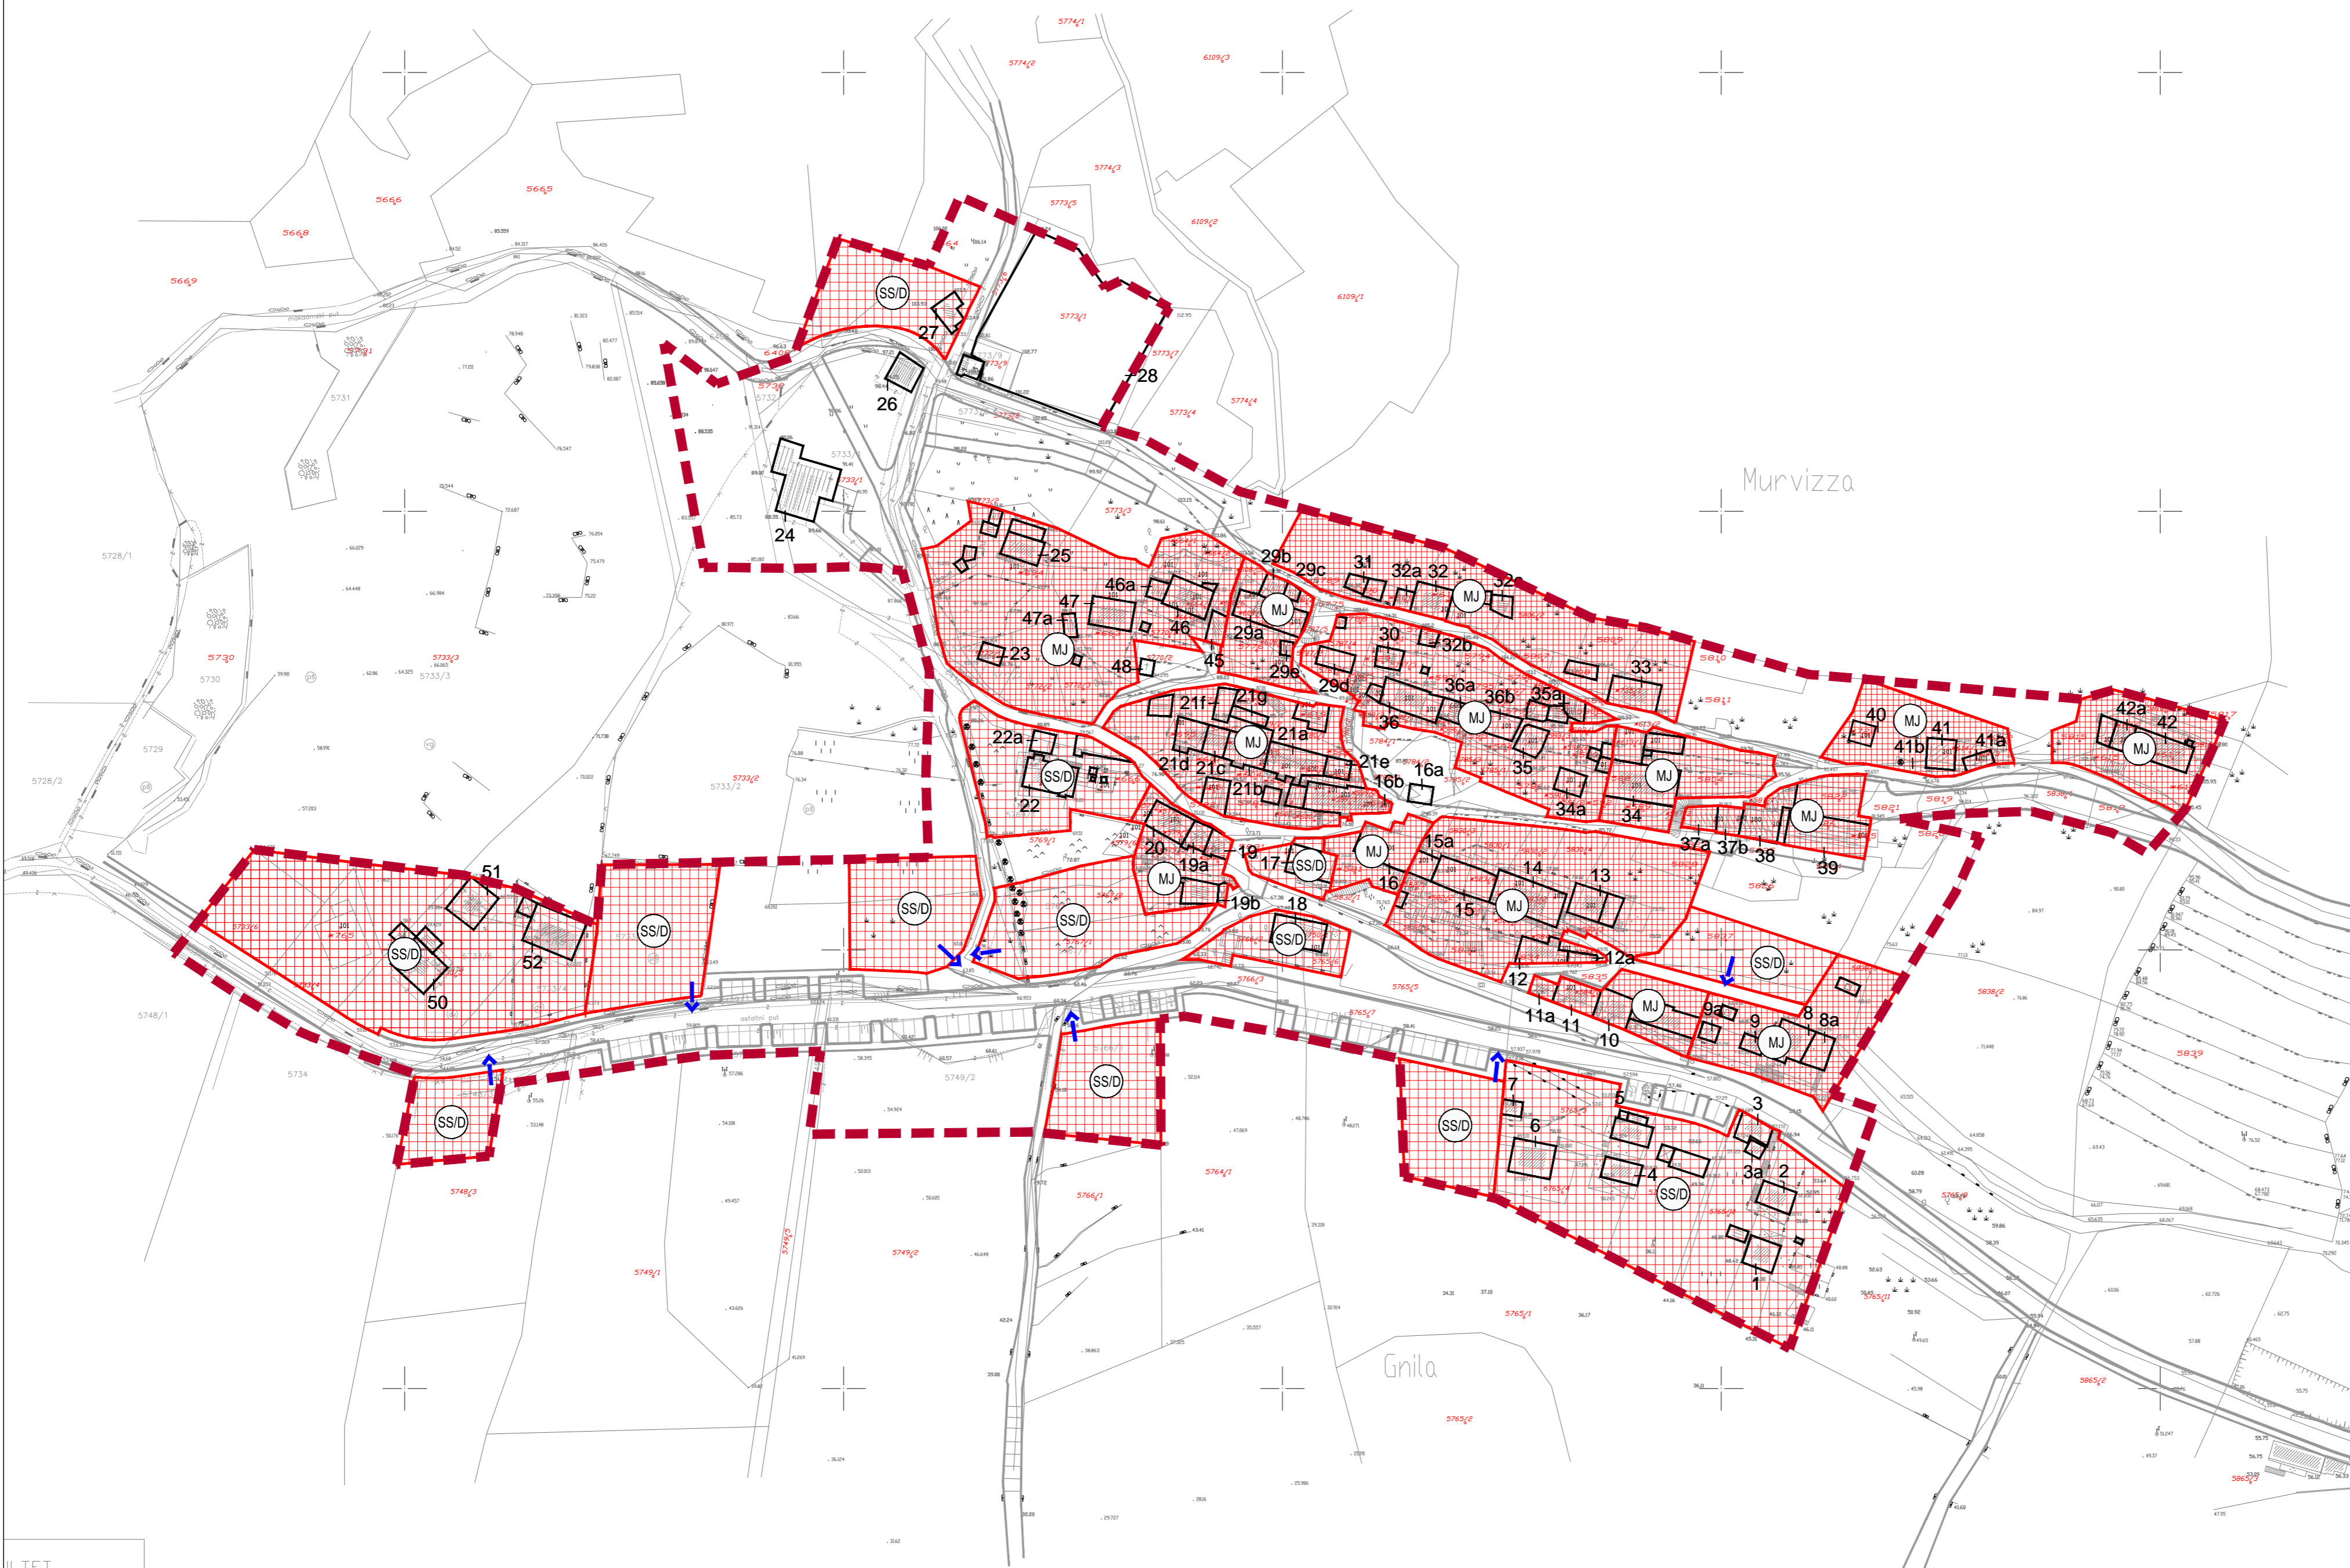

Zupanja: SPLITSKO-DALMATINSKA	Općina: BOL
Naziv prostornog plana: URBANISTIČKI PLAN UREĐENJA ETNO-EKO SELA MURVICA	
Naziv kartografskog prikaza: NAČIN GRADNJE	
Broj kartografskog prikaza: 4.B.	Mjerilo kartografskog prikaza: 1:1000
Odluka o izradi plana: Službeni glasnik Općine Bol 04/12	Odluka predstavničkog tijela o donošenju plana: Službeni glasnik Općine Bol 04/15
Javna rasprava (datum objave): 26. srpnja 2012. 16. rujna 2014.	Javni uvid održan: od 10. kolovoza do 10. rujna 2012. od 26. rujna do 13. listopada 2014.
Pečat tijela odgovornog za provođenje javne rasprave: M.P.	Odgovorna osoba za provođenje javne rasprave: pročelnik JUO: Stipe Karmelić
Suglasnost na plan: Suglasnost Župana Splitsko-dalmatinske županije KLASA: 350-01/15-01/0003, 2181/1-11-00/01-15-0004 od 02.04.2015.	
Pravna osoba koja je izradila plan: APF d.o.o. za arhitekturu, planiranje i ostale poslovne djelatnosti Ozalska 61, 10000 Zagreb, tđl. 01/309-7572 fax. 01/301-1417	
Pečat pravne osobe koja je izradila plan:	Odgovorna osoba: Mirela Čordaš, dipl.ing.arh.
Odgovorni voditelj izrade nacrtu prijedloga plana: SANDRA JAKOPEC, dipl.ing.arh.	
Stručni tim u izradi plana: ESTERA GOBAC-TRINIĆ, dipl.ing.biol. MIRELA ČORDAŠ, dipl.ing.arh. LOREDANA FRANKOVIĆ, dipl.ing.grad. IVANA PANDIROV, dipl.ing.arh. LATICATA TOMAŠIĆ, dipl.ing.arh. NIKŠA BOŽIĆ, dipl.ing.arh. ŽELJKA NEDELJKOVIĆ-ZUNEC, dipl.ing.et.	
Pečat predstavničkog tijela:	Predsjednik predstavničkog tijela: Doro Adulmar, predsjednik Vijeća
M.P.	M.P.
Ispravnost ovog prostornog plana i izvornikom ovjersava:	Pečat nadležnog tijela: M.P.

URBANISTIČKI PLAN UREĐENJA ETNO-EKO SELA MURVICA, Općina Bol

ILTET
17.04