


| postojeci | planirano | TUMAČ ZNAKOVA |
|-----------|-----------|---|
| | | GRANICA OBUHVATA |
| | | KOLNO PROMETNICA |
| | | KOLNO-PJEŠAČKA PROMETNICA - poseban režim prometa |
| | | PJEŠAČKE POVRŠINE |
| | | PARKIRALIŠTE ZA OSOBNA VOZILA (broj mjesta) |
| | | PARKIRALIŠTE ZA AUTOBUSE |
| | | GLAVNI ULAZI U NASELJE |
| | | PJEŠAČKI IZLAZI IZ NASELJA /putevi prema 'pustinjama'/ |

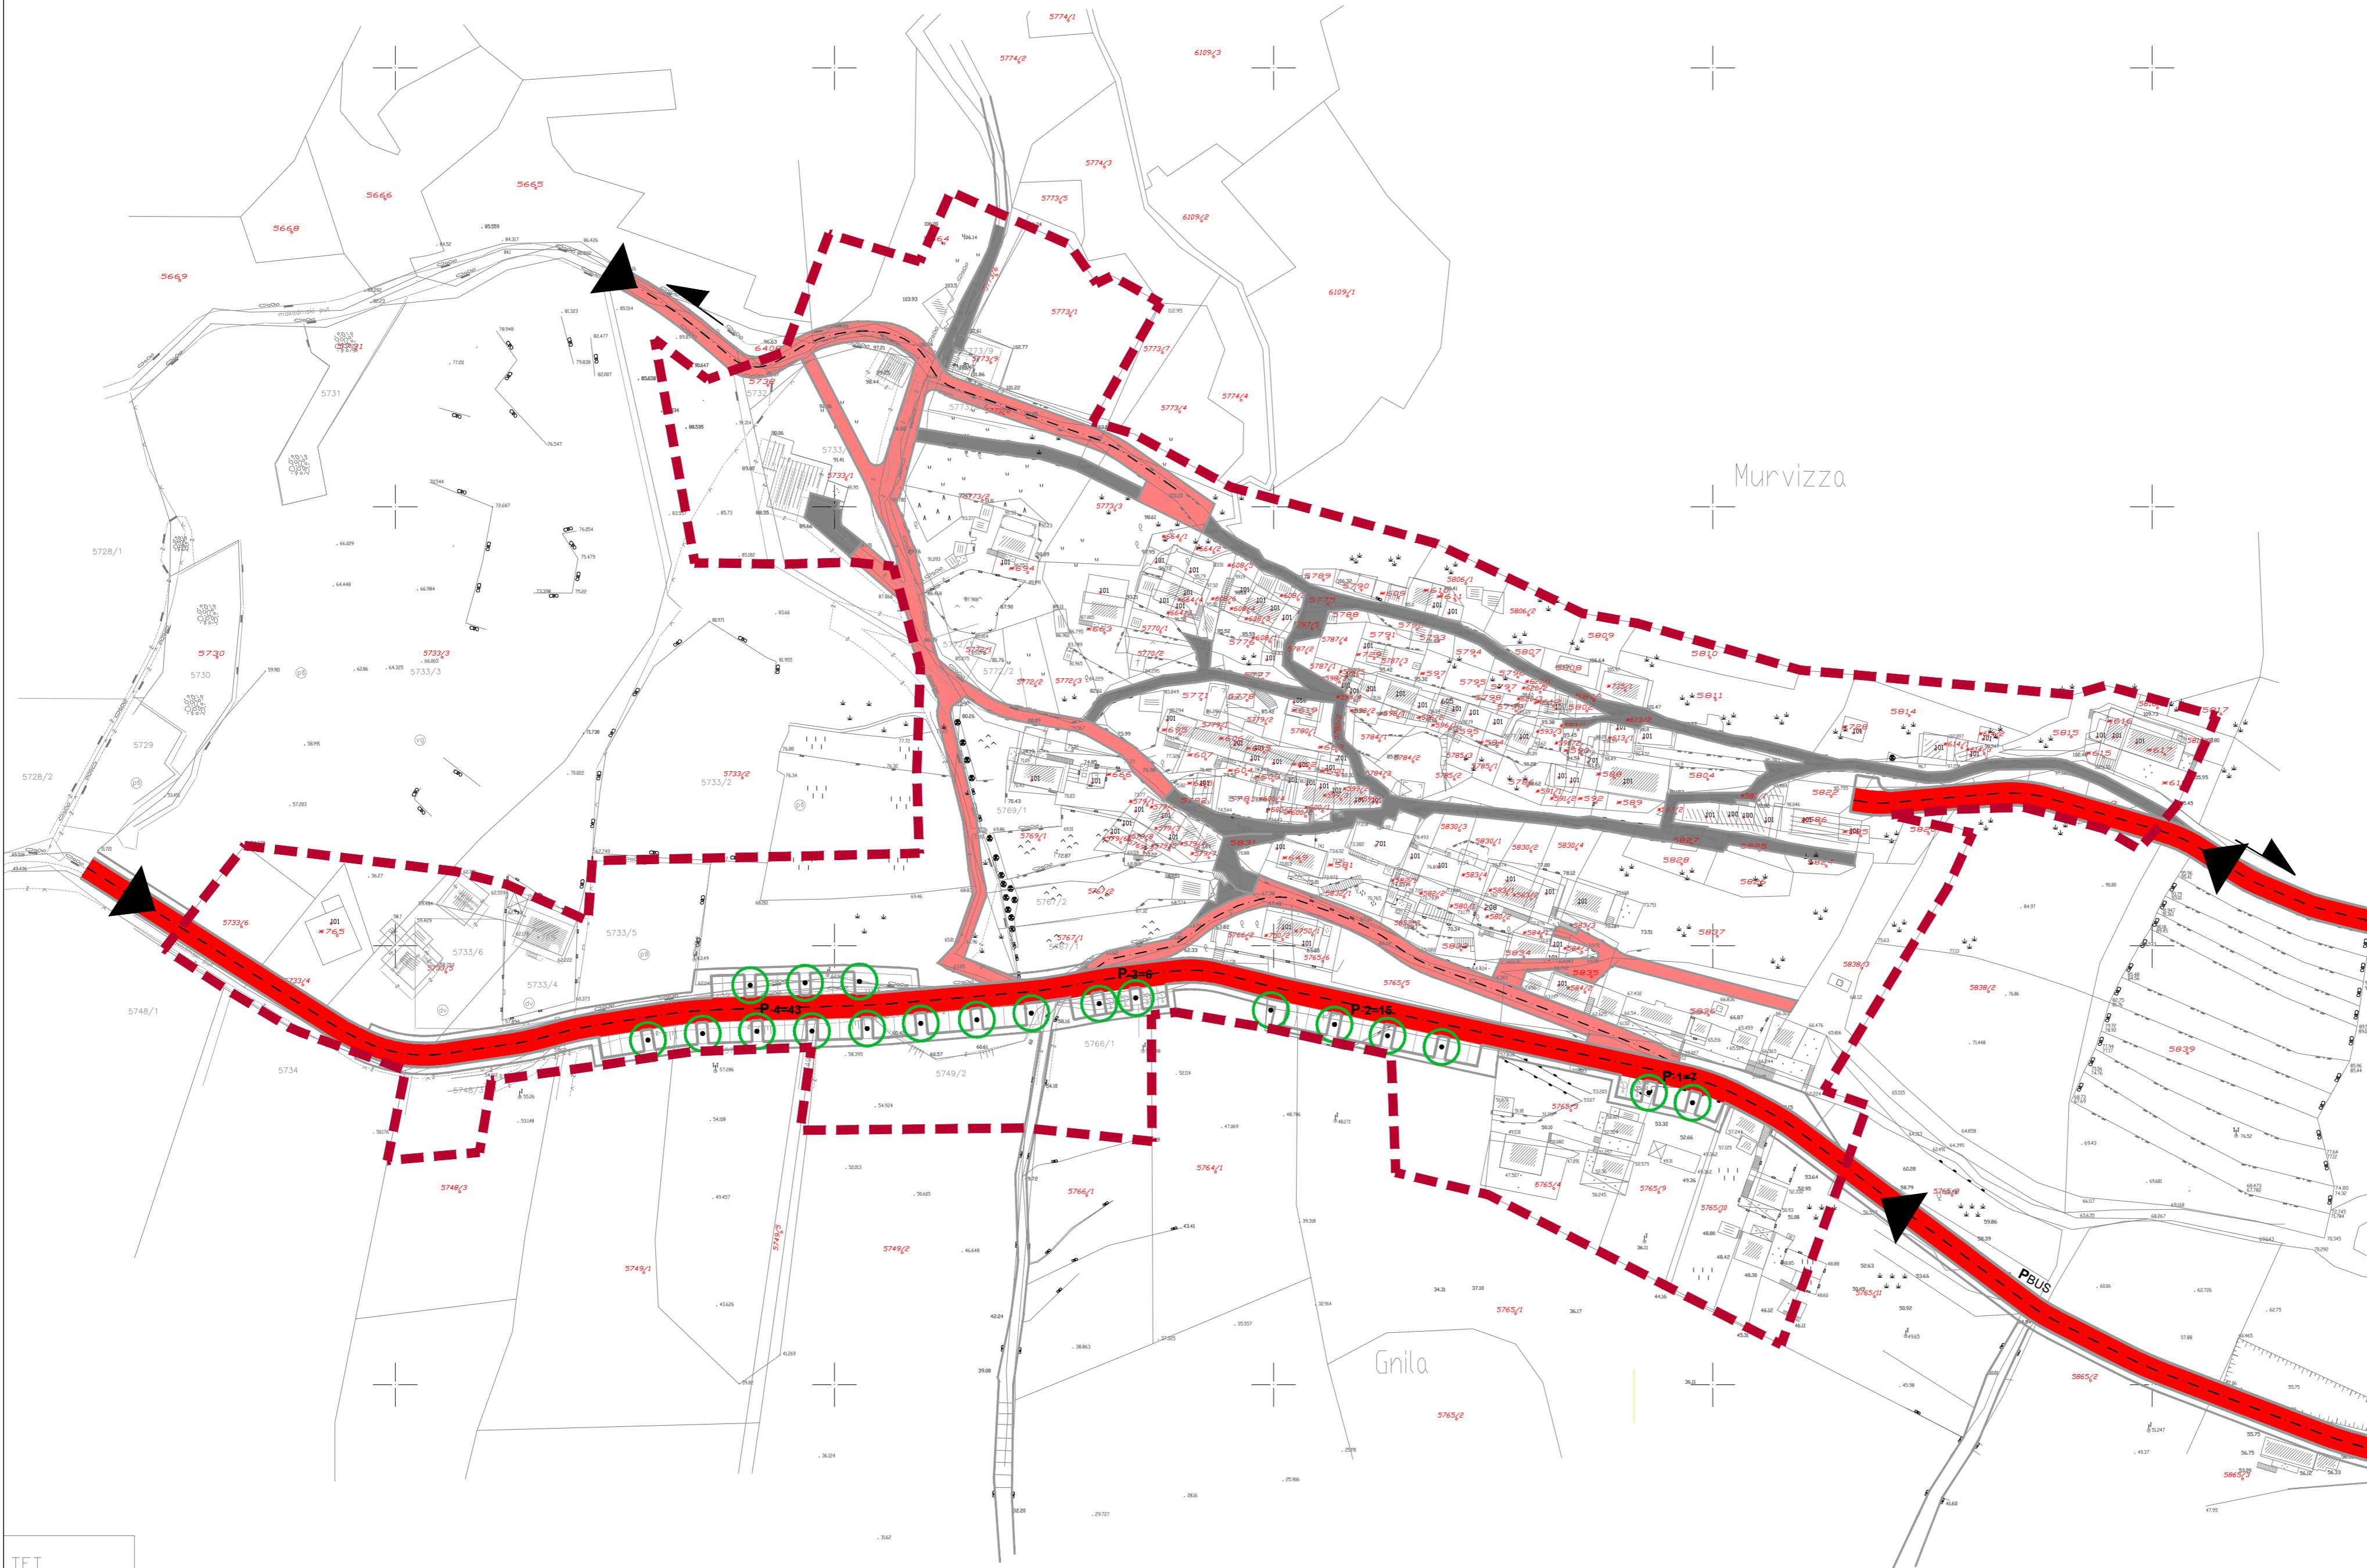

| | |
|---|---|
| Zupanja: SPLITSKO-DALMATINSKA | Općina: BOL |
| Naziv prostornog plana: URBANISTIČKI PLAN UREĐENJA ETNO-EKO SELA MURVICA | |
| Naziv kartografskog prikaza: PROMET | |
| Broj kartografskog prikaza: 2.A. | Mjerilo kartografskog prikaza: 1:1000 |
| Odluka o izradi plana: Službeni glasnik Općine Bol 04/12 | Odluka predstavničkog tijela o donošenju plana: Službeni glasnik Općine Bol 04/15 |
| Javna rasprava (datum objave): 26. srpnja 2012. 16. rujna 2014. | Javni uvodi održan: od 10. kolovoza do 10. rujna 2012. od 26. rujna do 13. listopada 2014. |
| Pečat tijela odgovornog za provođenje javne rasprave: M.P. | Odgovorna osoba za provođenje javne rasprave: pročelnik JUO: Stipe Karmelić |
| Suglasnost na plan: Suglasnost Zupana Splitsko-dalmatinske županije KLASA: 350-01/15-01/0003, 2181/1-11-00/01-15-0004 od 02.04.2015. | |
| Pravna osoba koja je izradila plan: APF d.o.o. za arhitekturu, planiranje i ostale poslovne djelatnosti Ozaljska 61, 10000 Zagreb, teln. 01/309-7572 fax. 01/301-1417 | Odgovorna osoba: Mirela Čordaš, dipl.ing.arh. |
| Odgovorni voditelj izrade nacrtu prijedloga plana: SANDRA JAKOPEC, dipl.ing.arh. | |
| Sručni tim u izradi plana: MIRELA ČORDAŠ, dipl.ing.arh. IVANA PANDIROV, dipl.ing.arh. NIKŠA BOŽIĆ, dipl.ing.arh. | ESTERA GOBAC-TRINIĆ, dipl.ing.biog. LOREDANA FRANKOVIĆ, dipl.ing.grad. LATICA TOMAŠIĆ, dipl.ing.arh. ŽELJKA NEDELJKOVIĆ-ZUNEĆ, dipl.ing.et. |
| Pečat predstavničkog tijela: M.P. | Predsjednik predstavničkog tijela: Doro Adulmar, predsjednik Vijeća |
| Ispravnost ovog prostornog plana s javnomkom ovjersava: M.P. | Pečat nadležnog tijela: M.P. |

URBANISTIČKI PLAN UREĐENJA ETNO-EKO SELA MURVICA, Općina Bol