


postojeci	planirano	TUMAČ ZNAKOVA
		GRANICA OBUHVATA
		KOLNO PROMETNICA
		KOLNO-PJEŠAČKA PROMETNICA - poseban režim prometa
		PJEŠAČKE POVRŠINE
		PARKIRALIŠTE ZA OSOBNA VOZILA (broj mjesta)
		PARKIRALIŠTE ZA AUTOBUSE
		GLAVNI ULAZI U NASELJE
		PJEŠAČKI IZLAZI IZ NASELJA /putevi prema 'pustinjama'/

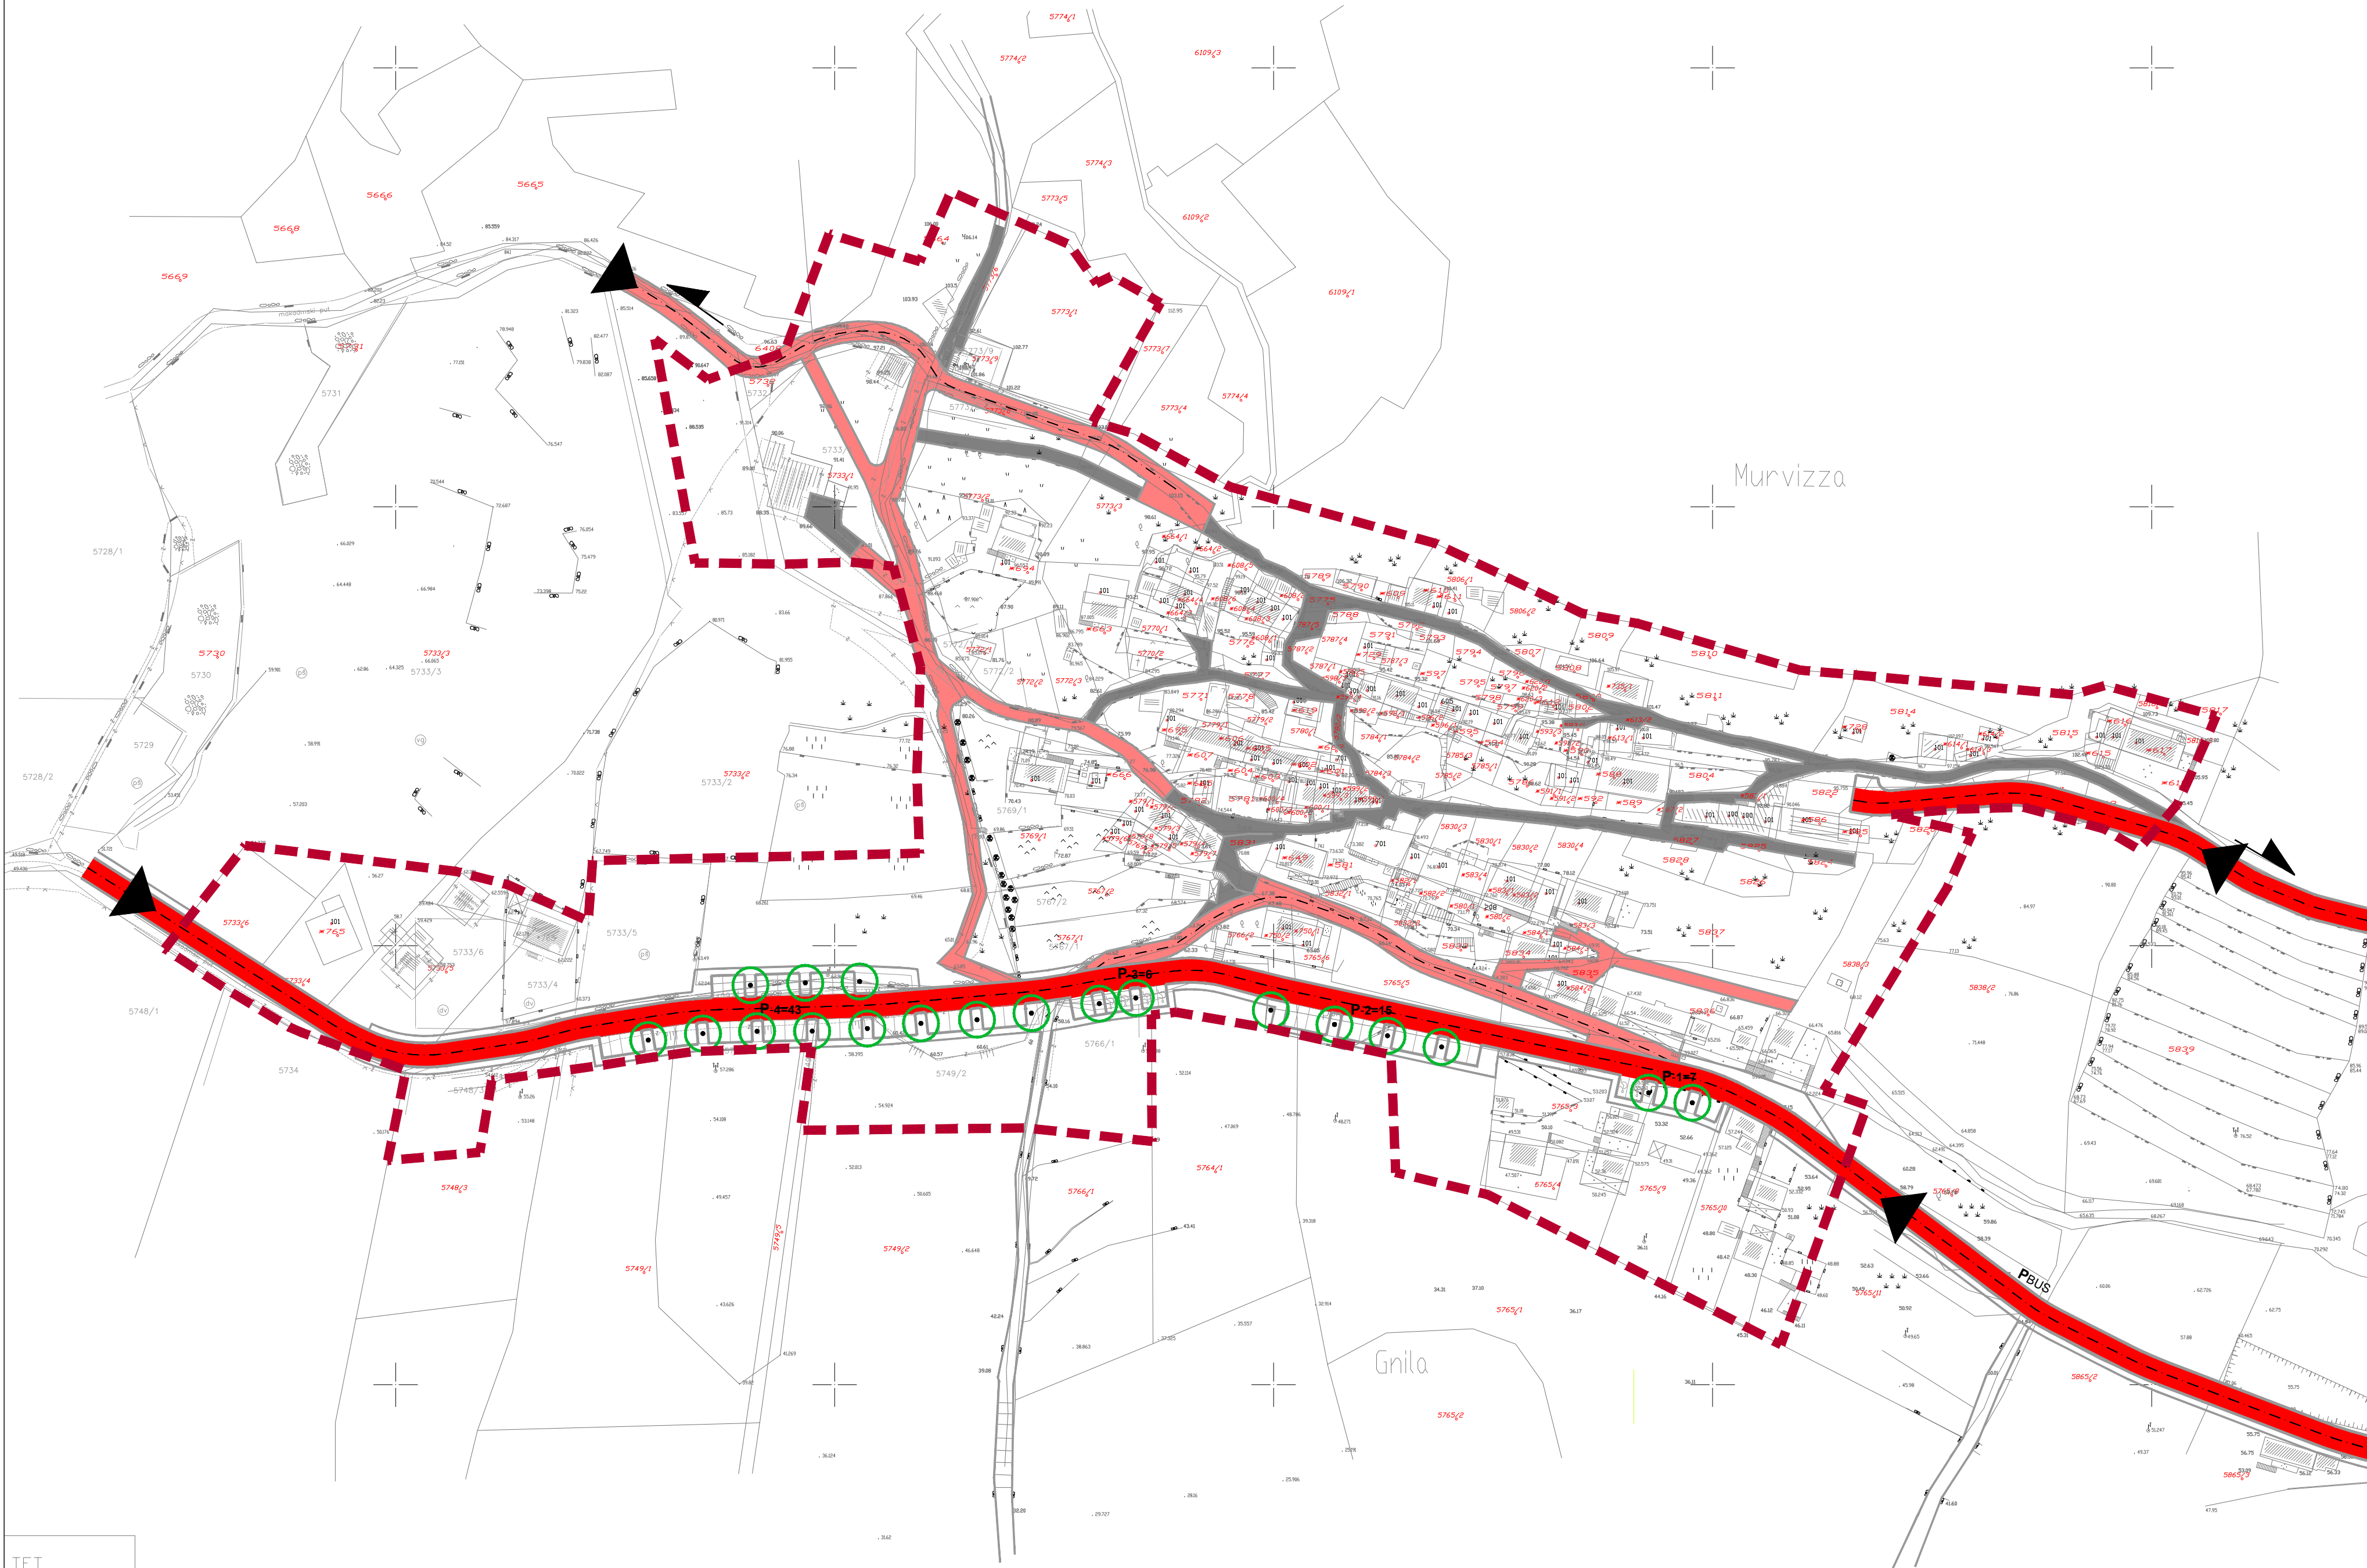

Zupanja: SPLITSKO-DALMATINSKA	Općina: BOL
Naziv prostornog plana: URBANISTIČKI PLAN UREĐENJA ETNO-EKO SELA MURVICA	
Naziv kartografskog prikaza: PROMET	
Broj kartografskog prikaza: 2.A.	Mjerilo kartografskog prikaza: 1:1000
Odluka o izradi plana: Službeni glasnik Općine Bol 04/12	Odluka predstavničkog tijela o donošenju plana: Službeni glasnik Općine Bol 04/15
Javna rasprava (datum objave): 26. srpnja 2012. 16. rujna 2014.	Javni uvodi održan: od 10. kolovoza do 10. rujna 2012. od 26. rujna do 13. listopada 2014.
Pečat tijela odgovornog za provođenje javne rasprave: M.P.	Odgovorna osoba za provođenje javne rasprave: pročelnik JUO: Stipe Karmelić
Suglasnost na plan: Suglasnost Zupana Splitsko-dalmatinske županije KLASA: 350-01/15-01/0003, 2181/1-11-00/01-15-0004 od 02.04.2015.	
Pravna osoba koja je izradila plan: APF d.o.o. za arhitekturu, planiranje i ostale poslovne djelatnosti Ozaljska 61, 10000 Zagreb, teln. 01/309-7572 fax. 01/301-1417	Odgovorna osoba: Mirela Čordaš, dipl.ing.arh.
Odgovorni voditelj izrade nacrtu prijedloga plana: SANDRA JAKOPEC, dipl.ing.arh.	
Sručni tim u izradi plana: MIRELA ČORDAŠ, dipl.ing.arh. IVANA PANDIROV, dipl.ing.arh. NIKŠA BOŽIĆ, dipl.ing.arh.	ESTERA GOBAC-TRINIĆ, dipl.ing.biog. LOREDANA FRANKOVIĆ, dipl.ing.grad. LATICA TOMAŠIĆ, dipl.ing.arh. ŽELJKA NEDELJKOVIĆ-ZUNEC, dipl.ing.et.
Pečat predstavničkog tijela: M.P.	Predsjednik predstavničkog tijela: Doro Adulmar, predsjednik Vijeća
Istvjetnost ovog prostornog plana s javnomkom objavom: M.P.	Pečat nadležnog tijela: M.P.

URBANISTIČKI PLAN UREĐENJA ETNO-EKO SELA MURVICA, Općina Bol