


DETALJNI PLAN UREĐENJA
GOSPOICA - MUŠKAT, BOL

POSTOJEĆE STANJE
M 1:500
LIST 0

--- GRANICA OBUHVATA

Županija:	SPLITSKO-DALMATINSKA
Općina:	BOL
Naziv prostornog plana:	DETALJNI PLAN UREĐENJA GOSPOICA-MUŠKAT Usklađenje sa Zakonom o prostornom uređenju i gradnji
Naziv kartografskog prikaza:	POSTOJEĆE STANJE
Broj kartografskog prikaza:	0
Mjerilo kartografskog prikaza:	1:500
Program mjera za unapređenje stanja u prostoru (službeno glasilo): Službeni glasnik općine Bol 2/2003	Odluka predstavničkog tijela o donošenju plana: (službeno glasilo): Službeni glasnik općine Bol 2/2003
Javna rasprava (datum objave):	Javni uvid održan: od: 10.08.2000. do: 10.09.2000.
Pečat tijela odgovornog za provođenje javne rasprave:	Odgovorna osoba za provođenje javne rasprave: DIMI ŽUVIĆ (ime, prezime i potpis)
Suglasnost na plan prema članku 24 Zakona o prostornom uređenju ("Narodne novine" br.30/94 i 68/98), broj suglasnosti klasa:	datum:
Pravna osoba/tijelo koje je izradio plan:	312 arhitektonska radionica d.o.o. SPLIT
Pečat pravne osobe/tijela koje je izradio plan:	Odgovorna osoba: NIKOLA POPIĆ, dipl.ing.arh. (ime, prezime i potpis)
Koordinator plana:	NIKOLA POPIĆ, dipl.ing.arh.
Stručni tim u izradi plana: 1. NIKOLA POPIĆ, dipl.ing.arh. 2. ĐURĐA VUJNOVIĆ, dipl.ing.arh.	
Pečat predstavničkog tijela:	Predsjednik predstavničkog tijela: DIMI ŽUVIĆ (ime, prezime i potpis)
Istovjetnost ovog prostornog plana s izvornikom ovjerava:	Pečat nadležnog tijela:
(ime, prezime i potpis)	

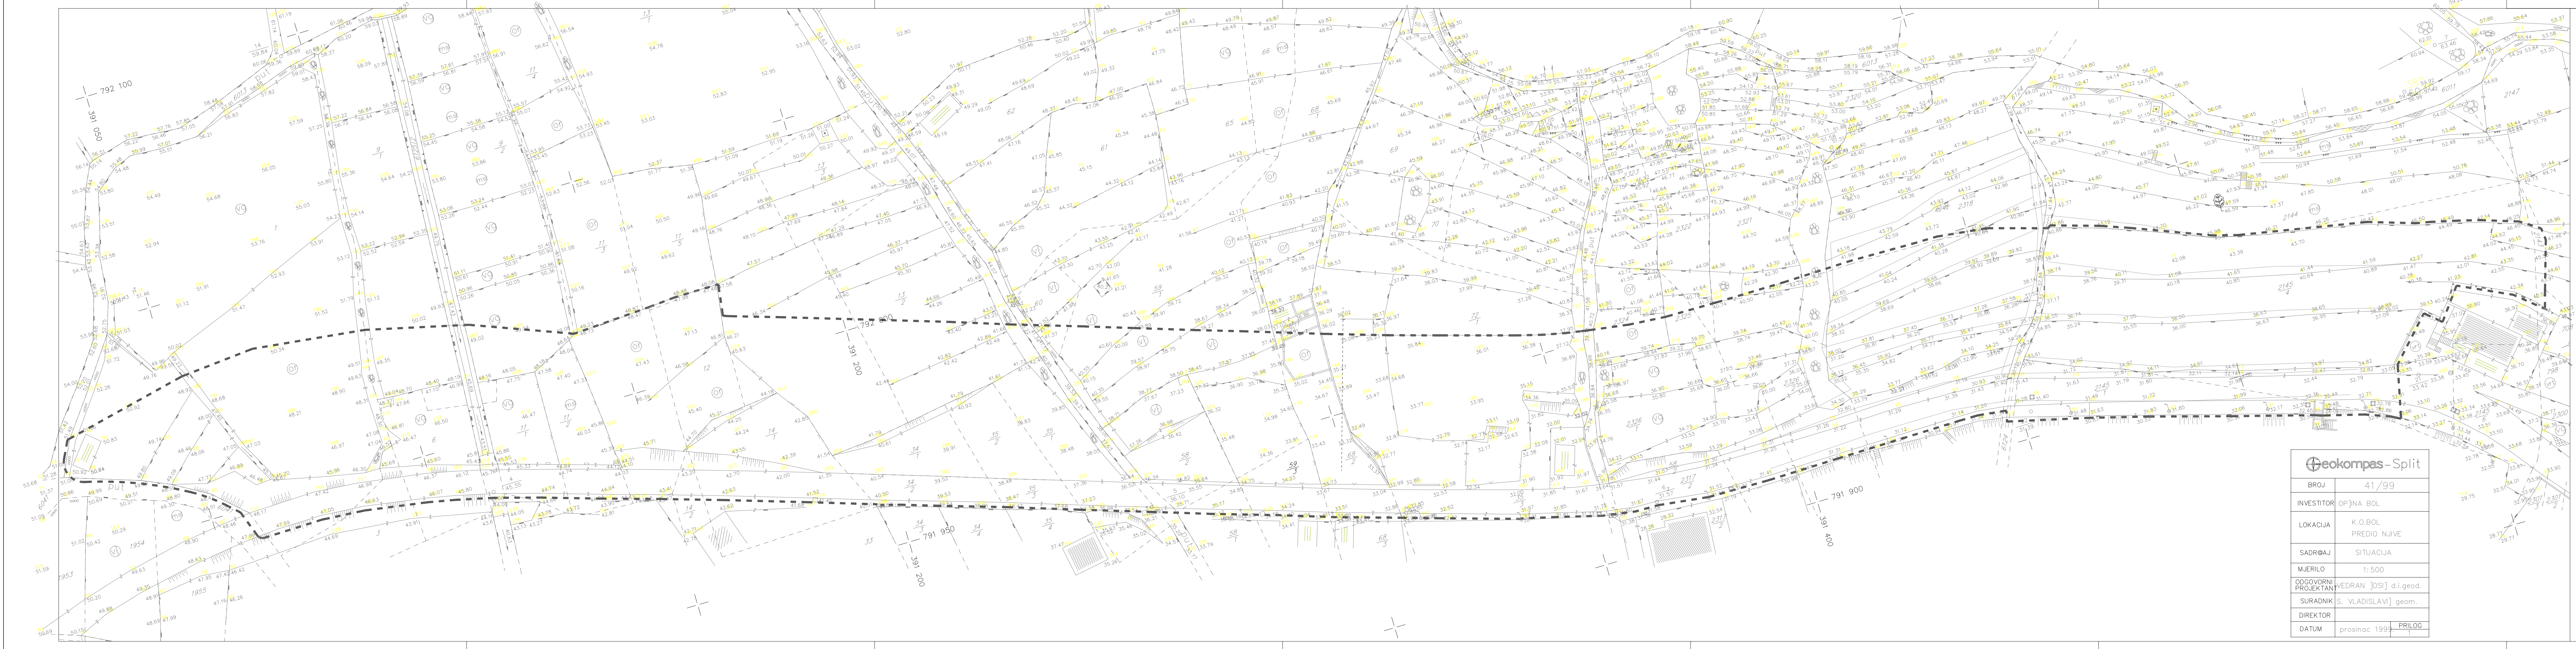

eokompas-Split	
BROJ	41/99
INVESTITOR	OPĆINA BOL
LOKACIJA	K.O.BOL PREĐIO NJIVE
SADRŽAJ	SITUACIJA
MJERILO	1:500
ODGOVORNI PROJEKTANT	VEDRAN JOSIĆ d.i.geod.
SURADNIK	S. VLADISLAVIĆ geom.
DIREKTOR	
DATUM	prosinac 1999. PRILOG 1

DETALJNI PLAN UREĐENJA
GOSPOICA - MUŠKAT, BOL


DETALJNA NAMJENA POVRŠINA

M 1:500

LIST 1

- GRANICA OBUHVATA
- M1 MJŠEŠOVITA NAMJENA - PRETEŽNO STAMBENA
- Z ZAŠTITNE ZELENE POVRŠINE
- PROMETNE POVRŠINE

Županija:	SPLITSKO-DALMATINSKA
Općina:	BOL
Naziv prostornog plana:	DETALJNI PLAN UREĐENJA GOSPOICA - MUŠKAT Usklađenje sa Zakonom o prostornom uređenju i gradnji
Naziv kartografskog prikaza:	DETALJNA NAMJENA POVRŠINA
Broj kartografskog prikaza:	1
Mjerilo kartografskog prikaza:	1:500
Program mjera za unapređenje stanja u prostoru (službeno glasilo): Službeni glasnik općine Bol 2/2003	Odluka predstavničkog tijela o donošenju plana: Službeni glasnik općine Bol 2/2003
Javna rasprava (datum objave):	Javni uvid održan: od: 10.08.2000. do: 10.09.2000.
Pečat tijela odgovornog za provođenje javne rasprave:	Odgovorna osoba za provođenje javne rasprave: DIMI ŽUVIĆ (ime, prezime i potpis)
Suglasnost na plan prema članku 24 Zakona o prostornom uređenju ("Narodne novine" br.30/94 i 68/98), broj suglasnosti klasa:	datum:
Pravna osoba/tijelo koje je izradio plan:	312 arhitektonska radionica d.o.o. SPLIT
Pečat pravne osobe/tijela koje je izradio plan:	Odgovorna osoba: NIKOLA POPIĆ, dipl.ing.arh. (ime, prezime i potpis)
Koordinator plana:	NIKOLA POPIĆ, dipl.ing.arh.
Stručni tim u izradi plana: 1. NIKOLA POPIĆ, dipl.ing.arh. 2. ĐURDA VUJNOVIĆ, dipl.ing.arh.	
Pečat predstavničkog tijela:	Predsjednik predstavničkog tijela: DIMI ŽUVIĆ (ime, prezime i potpis)
Istovjetnost ovog prostornog plana s izvornikom ovjerava:	Pečat nadležnog tijela:
(ime, prezime i potpis)	

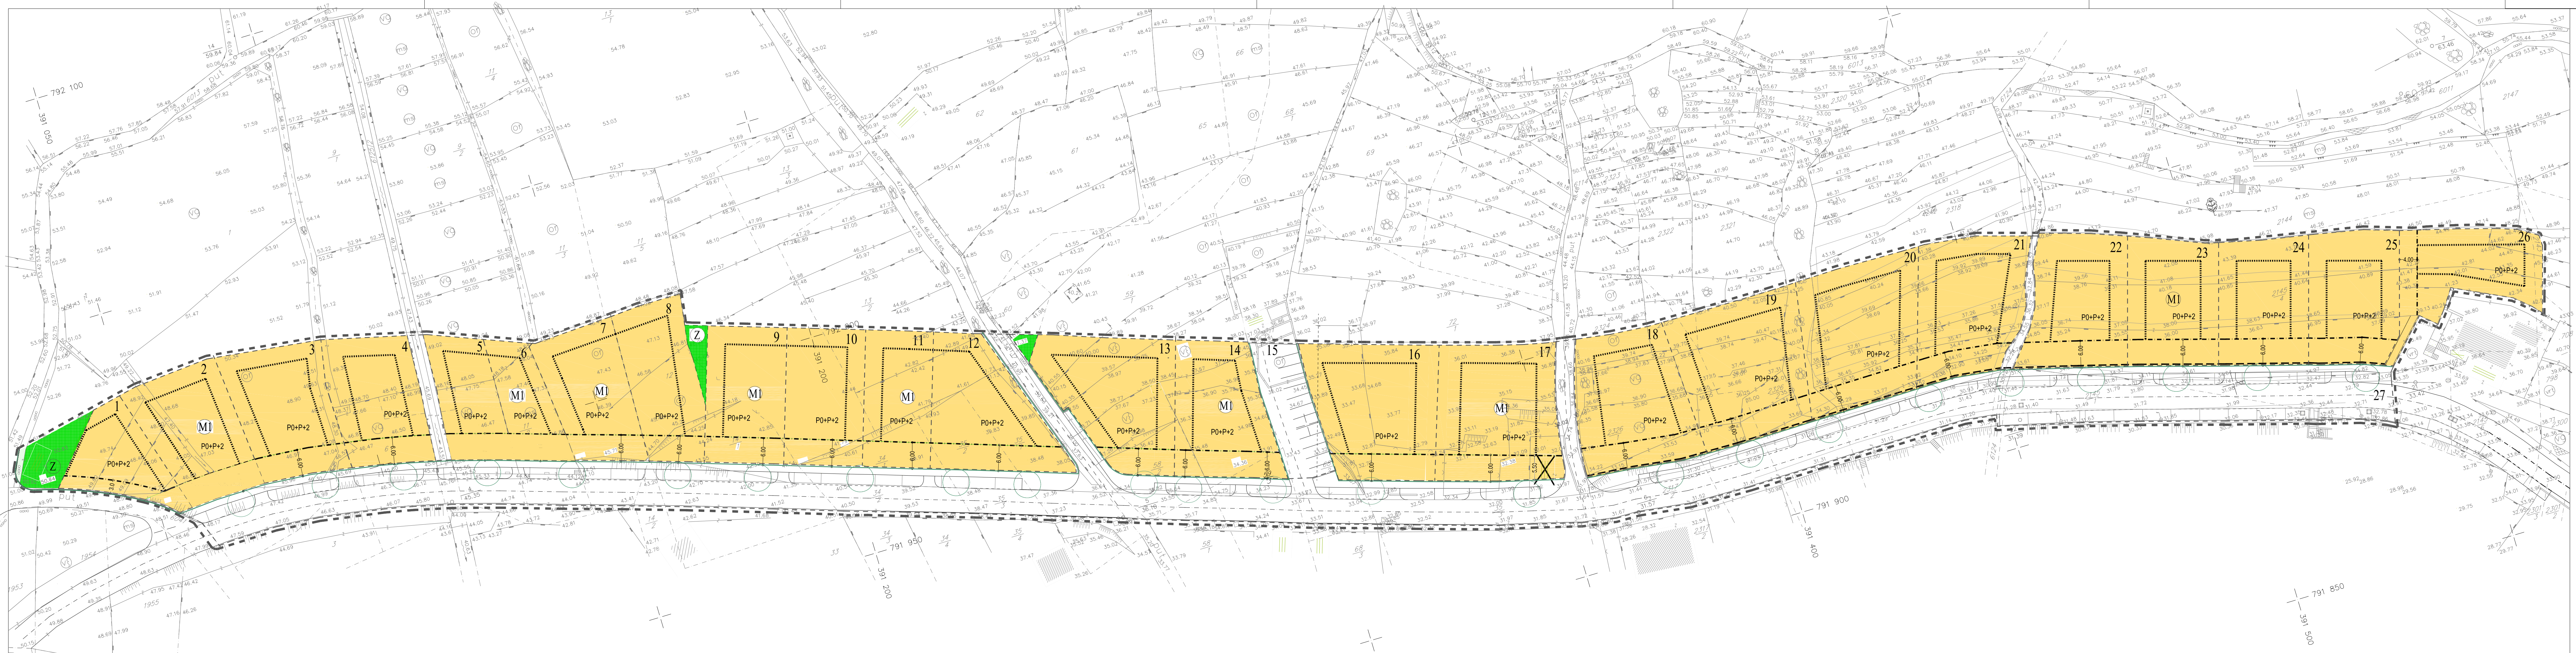


DETALJNI PLAN UREĐENJA GOSPOICA - MUŠKAT, BOL

KOMUNALNA INFRASTRUKTURNA MREŽA
- VODOOPSKRBA

M 1:500
LIST 2a

- VODOVOD
- PLANIRANI VODOVOD
- NADZEMNI PP HIDRANT
- ZASUNSKO OKNO
- OPIS

Županija:	SPLITSKO-DALMATINSKA
Općina:	BOL
Naziv prostornog plana:	DETALJNI PLAN UREĐENJA GOSPOICA-MUŠKAT Usklađenje sa Zakonom o prostornom uređenju i gradnji
Naziv kartografskog prikaza:	KOMUNALNA INFRASTRUKTURNA MREŽA - VODOOPSKRBA
Broj kartografskog prikaza:	2a
Mjerilo kartografskog prikaza:	1:500
Program mjera za unapređenje stanja u prostoru (službeno glasilo): Službeni glasnik općine Bol 2/2003	Odluka predstavničkog tijela o donošenju plana: (službeno glasilo): Službeni glasnik općine Bol 2/2003
Javna rasprava (datum objave):	Javni uvid održan: od: 10.08.2000. do: 10.09.2000.
Pečat tijela odgovornog za provođenje javne rasprave:	Odgovorna osoba za provođenje javne rasprave: DIMI ŽUVIĆ (ime, prezime i potpis)
Suglasnost na plan prema članku 24 Zakona o prostornom uređenju ("Narodne novine" br.30/94 i 68/98), broj suglasnosti klasa:	datum: 312 arhitektonska radionica d.o.o. SPLIT
Pravna osoba/tijelo koje je izradio plan:	Odgovorna osoba: NIKOLA POPIĆ, dipl.ing.arh. (ime, prezime i potpis)
Pečat pravne osobe/tijela koje je izradio plan:	
Koordinator plana:	NIKOLA POPIĆ, dipl.ing.arh.
Stručni tim u izradi plana: 1. NIKOLA POPIĆ, dipl.ing.arh. 2. ĐURDA VUJNOVIĆ, dipl.ing.arh.	
Pečat predstavničkog tijela:	Predsjednik predstavničkog tijela: DIMI ŽUVIĆ (ime, prezime i potpis)
Istovjetnost ovog prostornog plana s izvornikom ovjerava:	Pečat nadležnog tijela:
(ime, prezime i potpis)	

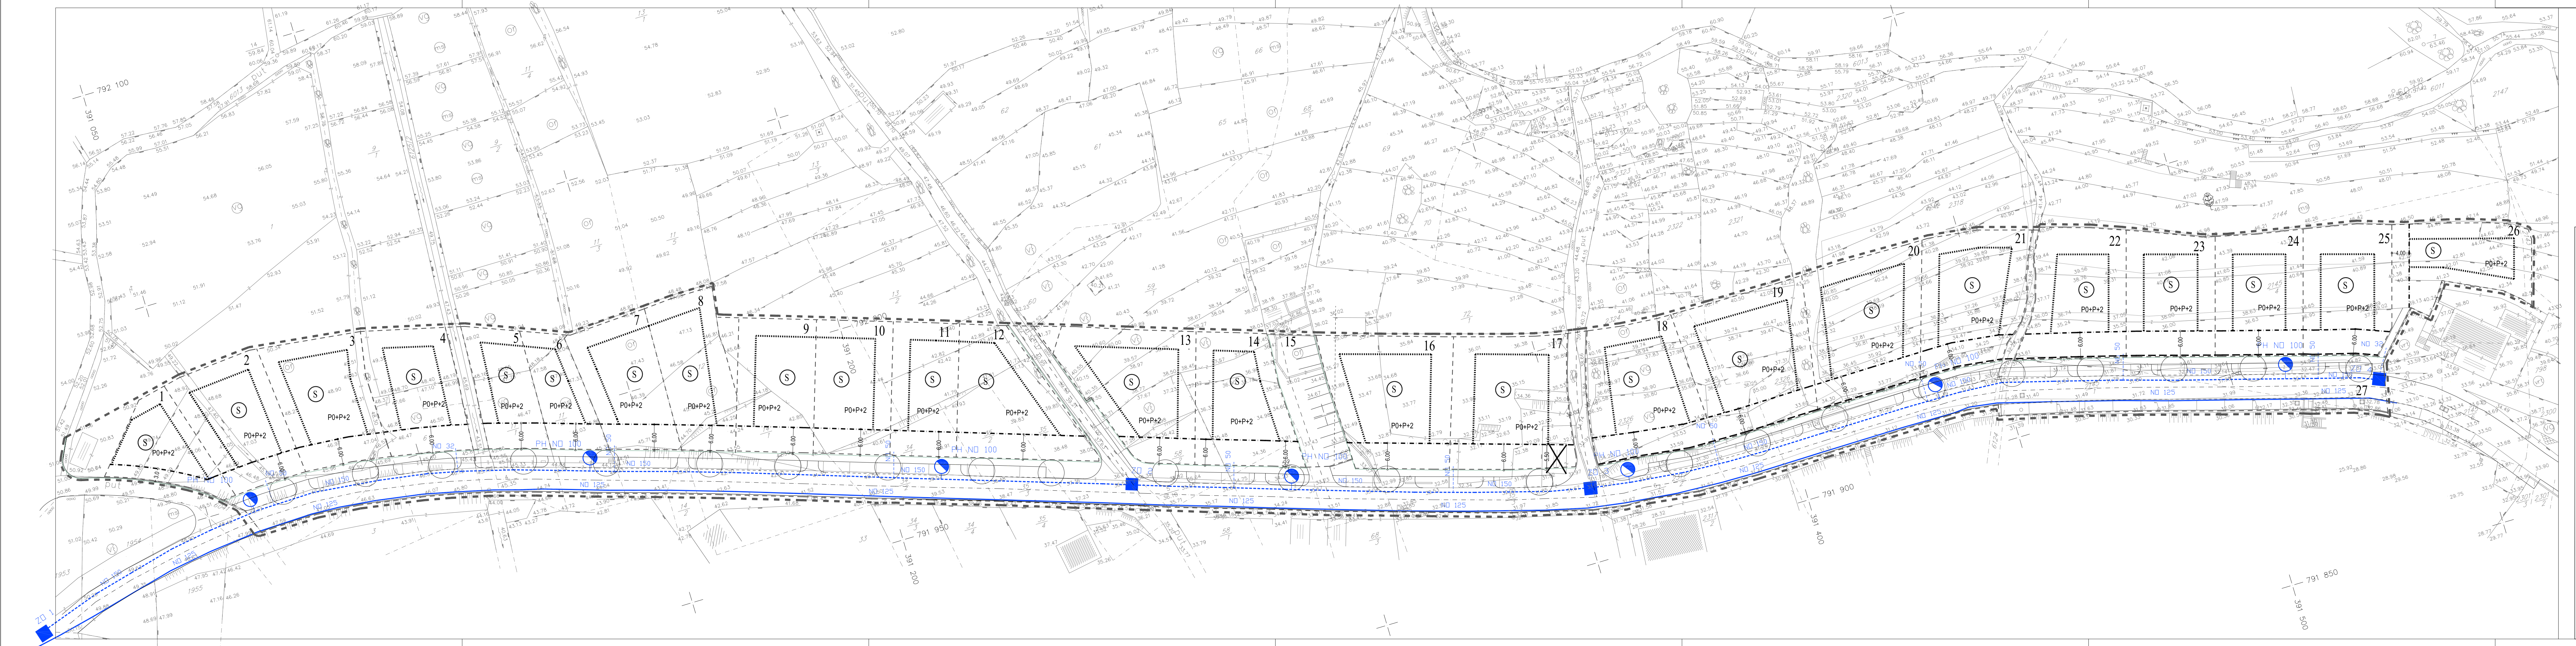

DETALJNI PLAN UREĐENJA GOSPOICA - MUŠKAT, BOL

KOMUNALNA INFRASTRUKTURNA MREŽA

- ODVODNJA

M 1:500

LIST 2b

----- KANALIZACIJA

----- PLANIRANA KANALIZACIJA

■ PLANIRANO REVIZIJSKO OKNO

----- SMJER KANALIZACIJE

d=20 OPIS

Županija:	SPLITSKO-DALMATINSKA
Općina:	BOL
Naziv prostornog plana:	DETALJNI PLAN UREĐENJA GOSPOICA-MUŠKAT Usklađenje sa Zakonom o prostornom uređenju i gradnji
Naziv kartografskog prikaza:	KOMUNALNA INFRASTRUKTURNA MREŽA - ODVODNJA
Broj kartografskog prikaza:	2b
Mjerilo kartografskog prikaza:	1:500
Program mjera za unapređenje stanja u prostoru (službeno glasilo):	Odluka predstavničkog tijela o donošenju plana: (Službeno glasilo): Službeni glasnik općine Bol 2/2003
Javna rasprava (datum objave):	Javni uvid održan: od: 10.08.2000. do: 10.09.2000.
Pečat tijela odgovornog za provođenje javne rasprave:	Odgovorna osoba za provođenje javne rasprave: DIMI ŽUVIĆ (ime, prezime i potpis)
Suglasnost na plan prema članku 24 Zakona o prostornom uređenju ("Narodne novine" br.30/94 i 68/98), broj suglasnosti klasa:	datum: 312 arhitektonska radionica d.o.o. SPLIT
Pravna osoba/tijelo koje je izradio plan:	Odgovorna osoba: NIKOLA POPIĆ, dipl.Ing.arh. (ime, prezime i potpis)
Pečat pravne osobe/tijela koje je izradio plan:	
Koordinator plana:	NIKOLA POPIĆ, dipl.Ing.arh.
Stručni tim u izradi plana: 1. NIKOLA POPIĆ, dipl.Ing.arh., 2. ĐURDA VUJNOVIĆ, dipl.Ing.arh.	
Pečat predstavničkog tijela:	Predsjednik predstavničkog tijela: DIMI ŽUVIĆ (ime, prezime i potpis)
Istovjetnost ovog prostornog plana sa izvornikom ovjerava:	Pečat nadležnog tijela:
(ime, prezime i potpis)	



DETALJNI PLAN UREĐENJA
GOSPOICA - MUŠKAT, BOL

PROMET

M 1:500

LIST 2c

- GLAVNA MJESNA CESTA

SABIRNA ULICA

JAVNO PARKIRALIŠTE

GARAŽE

PJEŠAČKA POVRŠINA

PRIKLJUČAK NA JAVNU PROMETNU POVRŠINU
- A

OZNAKA PRESJECA CESTE

A

+250+550+250+

B

+250+550+

C

+400+

D

+50+500+



Županija:	SPLITSKO-DALMATINSKA
Općina:	BOL
Naziv prostornog plana:	DETALJNI PLAN UREĐENJA GOSPOICA-MUŠKAT Usklađenje sa Zakonom o prostornom uređenju i gradnji
Naziv kartografskog prikaza:	PROMET
Broj kartografskog prikaza:	2c
Mjerilo kartografskog prikaza:	1:500
Program mjera za unapređenje stanja u prostoru (službeno glasilo):	Odluka predstavničkog tijela o donošenju plana: Službeni glasnik općine Bol 2/2003
Javna rasprava (datum objave):	Javni uvid održan: od: 10.08.2000. do: 10.09.2000.
Pečat tijela odgovornog za provođenje javne rasprave:	Odgovorna osoba za provođenje javne rasprave: ĐIMI ŽUVIĆ (ime, prezime i potpis)
Suglasnost na plan prema članku 24 Zakona o prostornom uređenju ("Narodne novine" br.30/94 i 68/98), broj suglasnosti klasa:	datum: 312 arhitektonska radionica d.o.o. SPLIT
Pravna osoba/tijelo koje je izradilo plan:	Odgovorna osoba: NIKOLA POPIĆ, dipl.ing.arh. (ime, prezime i potpis)
Pečat pravne osobe/tijela koje je izradio plan:	Koordinator plana: NIKOLA POPIĆ, dipl.ing.arh.
Stručni tim u izradi plana: 1. NIKOLA POPIĆ, dipl.ing.arh. 2. ĐURDA VUJNOVIĆ, dipl.ing.arh.	Pečat predstavničkog tijela: Predsjednik predstavničkog tijela: ĐIMI ŽUVIĆ (ime, prezime i potpis)
Istovjetnost ovog prostornog plana sa izvornikom ovjerava: (ime, prezime i potpis)	Pečat nadležnog tijela: