TUMAČ:

OBUHVAT PROSTORNOG PLANA

ODVODNJA OTPADNIH VODA

POSTOJEĆE | PLANIRANO

- GLAVNI ODVODNI KANAL
- OSTALI ODVODNI KANALI
- CRPNA STANICA
- PODMORSKI ISPUST
- UREĐAJ ZA PROČIŠĆAVANJE (B - biološki, M - mehanički)
- VODOTOK BUJICA
- 1 BUJICA POTOČINA
- 2 BUJICA BORAK
- 3 BUJICA KOD ČITAONICE
- 4 BUJICA KOD BIJELE KUĆE
- 5 BUJICA DOMINIK

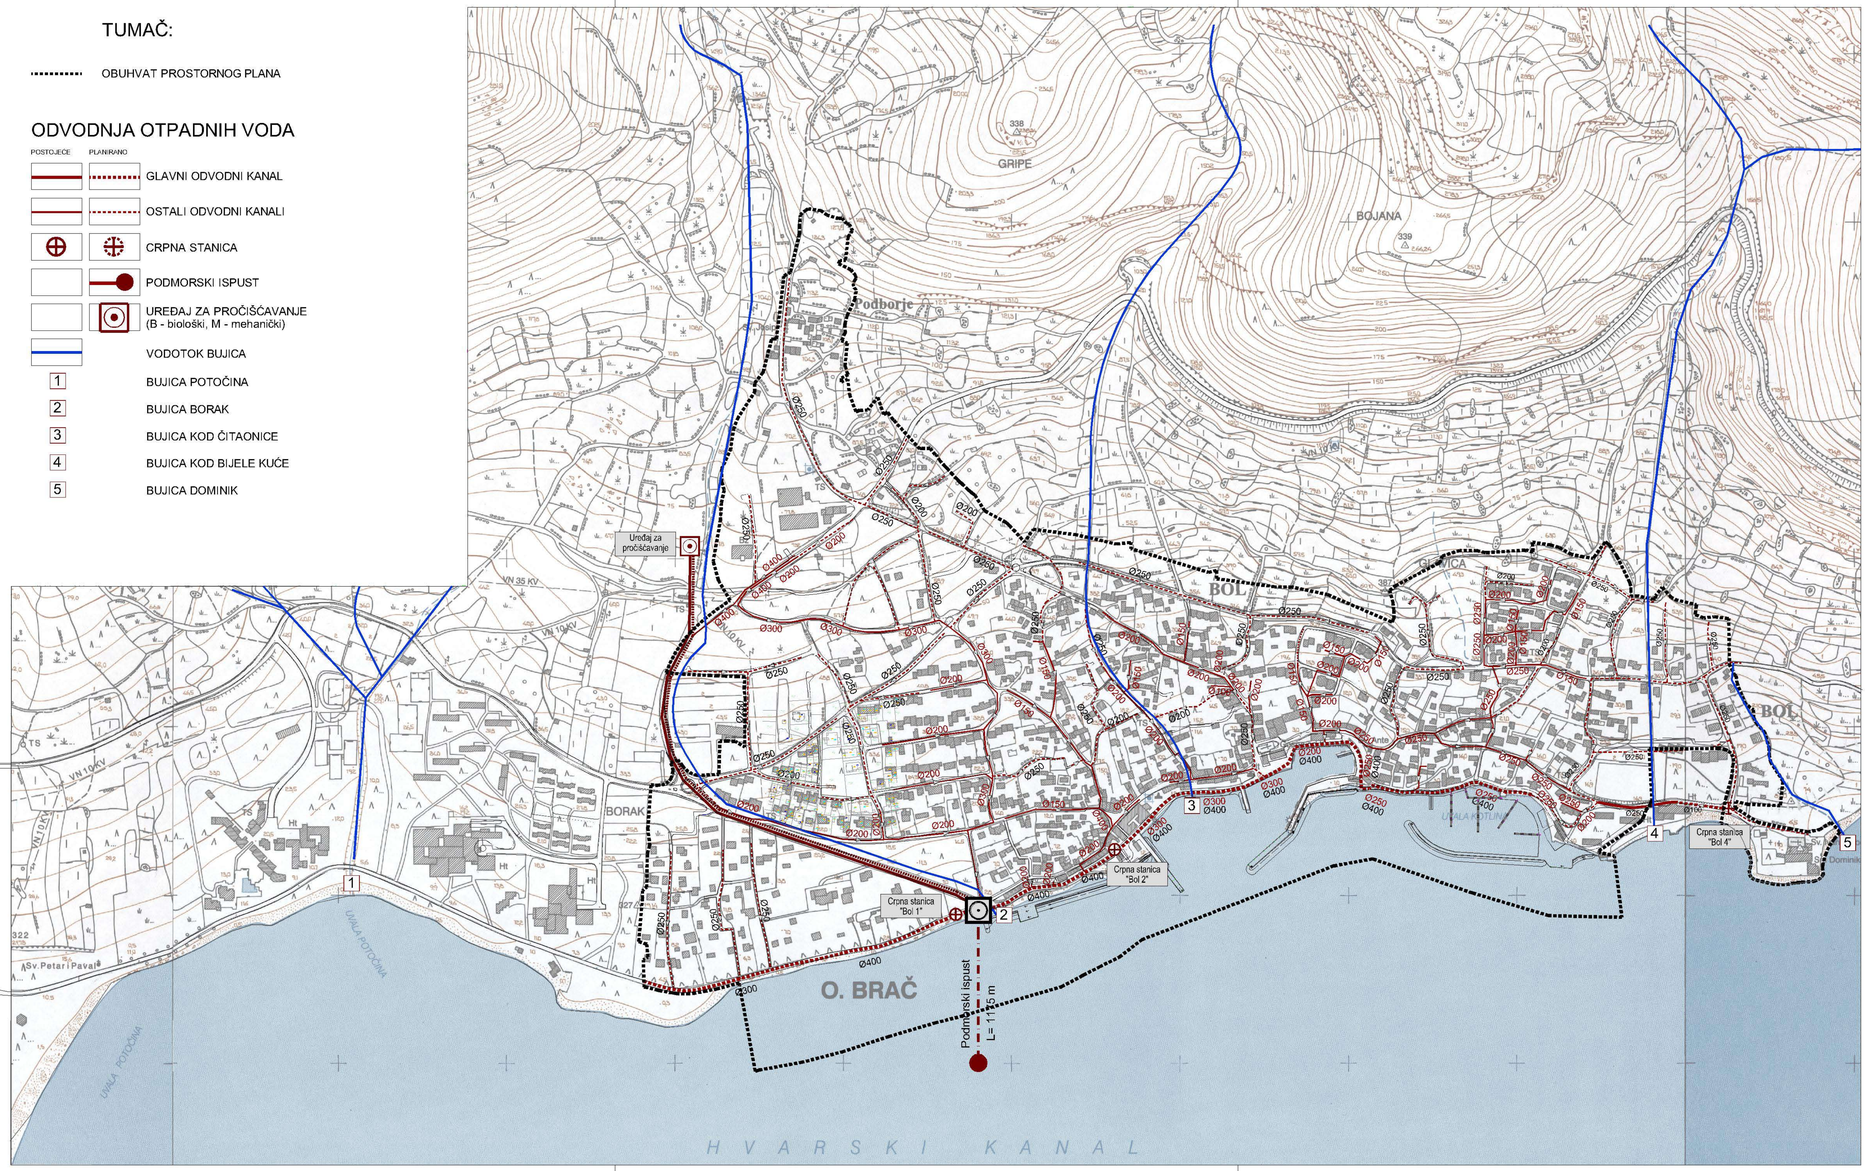

IZMJENE I DOPUNE URBANISTIČKOG PLANA UREĐENJA NASELJA BOL

PROMETNA,ULIČNA I KOMUNALNA INFRASTRUKTURNA MREŽA
2.4.1. Odvodnja otpadnih voda

Županija: Općina:	SPLITSKO-DALMATINSKA BOL
Naziv prostornog plana:	IZMJENE I DOPUNE URBANISTIČKOG PLANA UREĐENJA NASELJA BOL
Naziv kartografskog prikaza:	PROMETNA,ULIČNA I KOMUNALNA INFRASTRUKTURNA MREŽA Odvodnja otpadnih voda
Broj kartografskog prikaza: 2.4.1.	Mjerilo kartografskog prikaza: 1:5000
Odluka o izradi prostornog plana (službeno glasilo): 17.03.2014.	Odluka predstavničkog tijela o donošenju plana: 26.05.2015. - Službeni glasnik 7/15
Javna rasprava (datum objave): 18.09.2014.	Javni uvid održan: od: 26.09.2014. do: 13.10.2014.
Pečat tijela odgovornog za provođenje javne rasprave:	Odgovorna osoba za provođenje javne rasprave: TIHOMIR MARINKOVIĆ (ime, prezime i potpis)
Suglasnost na plan prema članku 108. Zakona o prostornom uređenju ("Narodne novine" br.153/13) Klasa: 350-02/15-13/20 Ur.broj: 531-05-15-2	datum: 21.04.2015.
Pravna osoba/tijelo koje je izradilo plan:	Studio A d.o.o. Zagreb
Pečat pravne osobe/tijela koje je izradilo plan:	Odgovorna osoba: NENAD KONDŽA, dipl.ing.arh. (ime, prezime i potpis)
Odgovorni voditelj: NENAD KONDŽA, dipl.ing.arh.	
Stručni tim u izradi plana: 1. NENAD KONDŽA, dipl.ing.arh. 2. NIKOLA POPIĆ, dipl.ing.arh. 3. KORNELIJA KONDŽA, dipl.ing.arh. 4. ĐURĐA LIŠIĆ, dipl.ing.arh.	5. ANA KRSTULOVIĆ, mag.ing.arh. 6. GORAN ĆURO, dipl.ing.građ. 7. BOGOMIR HRNČIĆ, ing.građ.
Pečat predstavničkog tijela:	Predsjednik predstavničkog tijela: DORO ADULMAR (ime, prezime i potpis)
Istovjetnost ovog prostornog plana s izvornikom ovjerava: TIHOMIR MARINKOVIĆ (ime, prezime i potpis)	Pečat nadležnog tijela: