

TUMAČ:

- OBUHVAT PROSTORNOG PLANA
- OBUHVAT PREDMETNIH IZMJENA I DOPUNA

ELEKTROENERGETIKA

ELEKTROPRIJENOSNI UREĐAJI

- TRAFOSTANICA TS 35/10 kV
- TRAFOSTANICA TS 10/0.4 kV
- DALEKOVOD 35 kV
- DALEKOVOD 10 kV


POŠTA I TELEKOMUNIKACIJE

JAVNE TELEKOMUNIKACIJE

- MJESNA TELEFONSKA CENTRALA
- KABELSKA KUĆICA
- TK MAGISTRALNI VODOVI I KANALI (KORISNIČKI)
- TK PODMORSKI VOD

POŠTA

- JEDINICA POŠTANSKE MREŽE

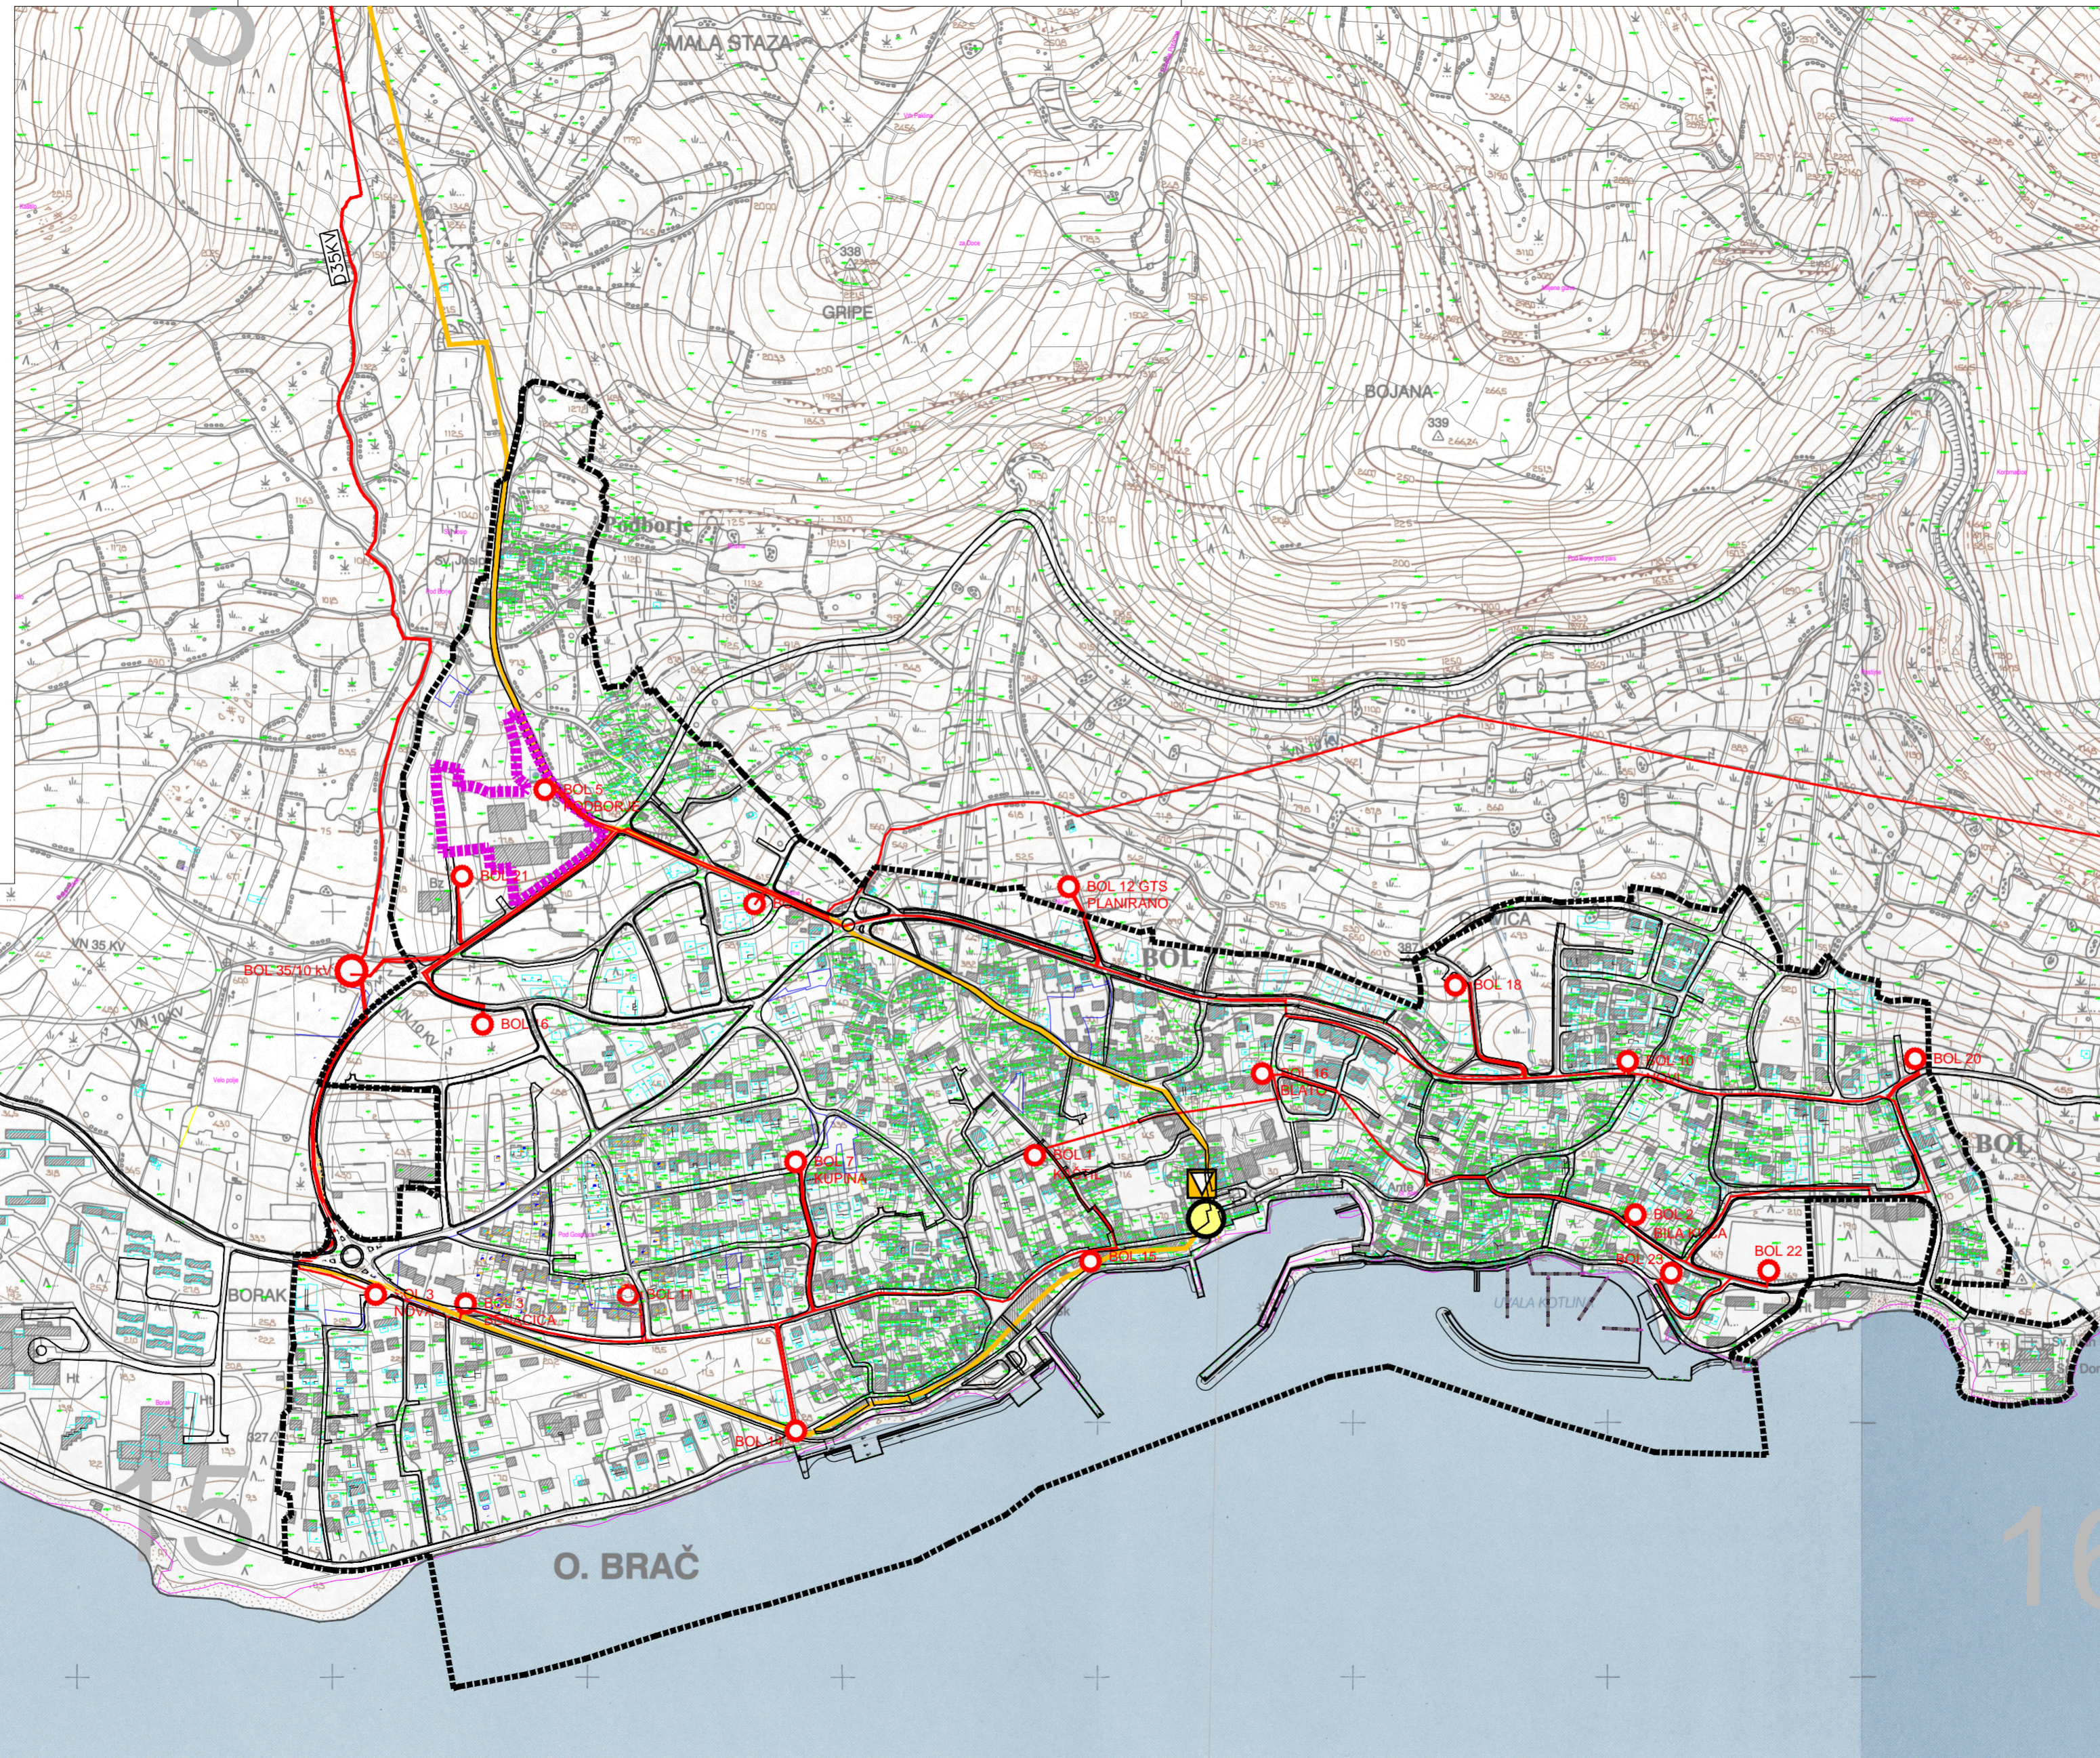

IZMJENE I DOPUNE URBANISTIČKOG PLANA UREĐENJA NASELJA BOL ZA DIO PODBARJA

PROMETNA, ULIČNA I KOMUNALNA INFRASTRUKTURNA MREŽA 2.2.1. Elektroenergetika i telekomunikacije

URBOS

BIRO ZA PROSTORNO PLANIRANJE,
URBANIZAM I ZAŠTITU OKOLIŠA
d.o.o. SPLIT, Karamanova 11

Broj elaborata: 739-1/18

Županija:	SPLITSKO DALMATINSKA										
Općina:	BOL										
Naziv prostornog plana:	IZMJENE I DOPUNE URBANISTIČKOG PLANA UREĐENJA NASELJA BOL ZA DIO PODBARJA										
Naziv kartografskog prikaza:	PROMETNA, ULIČNA I KOMUNALNA INFRASTRUKTURNA MREŽA Elektroenergetika i telekomunikacije										
Broj kartografskog prikaza:	2.2.1.	Mjerilo kartografskog prikaza:	1:5000								
Odluka o izradi plana (službeno glasilo):	Odluka predstavničkog tijela o donošenju plana (službeno glasilo):										
Službeni glasnik Općine Bol, br. 1/18.	*Službeni glasnik Općine Bol*, br. 11/18.										
Javna rasprava (datum objave):	Javni uvid održan:										
14.09.2018. "Slobodna Dalmacija", mrežne stranice Općine Bol i Ministarstva graditeljstva i prostornoga uređenja	od: 27. rujna 2018. od: 12. listopada 2018.										
Pečat tijela odgovornog za provođenje javne rasprave:	Odgovorna osoba za provođenje javne rasprave:										
	STIPE KARMELIĆ, Pročelnik JUO Općine Bol										
Suglasnost na plan prema čl. 108. Zakona o prostornom uređenju ("NN" br. 153/13 i 65/17):											
broj suglasnosti klasa: 350-02/18-13/83	urbroj: 531-05-1-1-2-18-2	datum: Zagreb, 13. prosinca 2018.									
Pravna osoba/tijelo koje je izradilo plan:	URBOS doo SPLIT Biro za prostorno planiranje, urbanizam i zaštitu okoliša										
Pečat pravne osobe/tijela koje je izradilo plan:	Odgovorna osoba:										
	MAJA MADIRACA, dipl. oec.										
Odgovorni voditelj:	GORDANA RADMAN, dipl. ing. arh.										
Stručni tim u izradi plana:	<table style="width: 100%; border: none;"> <tr> <td style="width: 50%;">1. <u>GORDANA RADMAN</u>, dipl. ing. arh.</td> <td style="width: 50%;">5. <u>TONI LUŠIĆ</u>, mag. ing. arch.</td> </tr> <tr> <td>2. <u>MAJA MADIRACA</u>, dipl. oec.</td> <td>6. <u>IVANA BUBIĆ</u>, univ. spec. oec.</td> </tr> <tr> <td>3. <u>dr.sc.ZORAN RADMAN</u>, znanstv. suradnik</td> <td>7. <u>LARISA BAČIĆ</u>, dipl. ing. grad.</td> </tr> <tr> <td>4. <u>ANA PASTUOVIĆ</u>, mag. ing. aedif.</td> <td>8. <u>MISLAV MADIRACA</u>, manager EU fondova</td> </tr> </table>			1. <u>GORDANA RADMAN</u> , dipl. ing. arh.	5. <u>TONI LUŠIĆ</u> , mag. ing. arch.	2. <u>MAJA MADIRACA</u> , dipl. oec.	6. <u>IVANA BUBIĆ</u> , univ. spec. oec.	3. <u>dr.sc.ZORAN RADMAN</u> , znanstv. suradnik	7. <u>LARISA BAČIĆ</u> , dipl. ing. grad.	4. <u>ANA PASTUOVIĆ</u> , mag. ing. aedif.	8. <u>MISLAV MADIRACA</u> , manager EU fondova
1. <u>GORDANA RADMAN</u> , dipl. ing. arh.	5. <u>TONI LUŠIĆ</u> , mag. ing. arch.										
2. <u>MAJA MADIRACA</u> , dipl. oec.	6. <u>IVANA BUBIĆ</u> , univ. spec. oec.										
3. <u>dr.sc.ZORAN RADMAN</u> , znanstv. suradnik	7. <u>LARISA BAČIĆ</u> , dipl. ing. grad.										
4. <u>ANA PASTUOVIĆ</u> , mag. ing. aedif.	8. <u>MISLAV MADIRACA</u> , manager EU fondova										
Pečat predstavničkog tijela:	Predsjednik predstavničkog tijela:										
	MATKO BAKOVIĆ										
Istovjetnost ovog prostornog plana s izvornikom ovjerava:	Pečat nadležnog tijela:										