


TUMAČ:

- OBUHVAT PROSTORNOG PLANA
- OBUHVAT PREDMETNIH IZMJENA I DOPUNA

KORIŠTENJE VODA

- | | | |
|-----------|-----------|---|
| POSTOJEĆE | PLANIRANO | |
| | | MAGISTRALNI OPSKRBNI CJEVOVOD |
| | | OSTALI VODOOPSKRBNI CJEVOVODI |
| | | TUNEL |
| | | VODOSPREMA |
| | | UNUTARNJI PROFIL CJEVI |
| | | REGULACIJSKI VENTIL ZA ODRŽAVANJE NIZVODNOG TLAKA |
| | | POŽARNI HIDRANT |

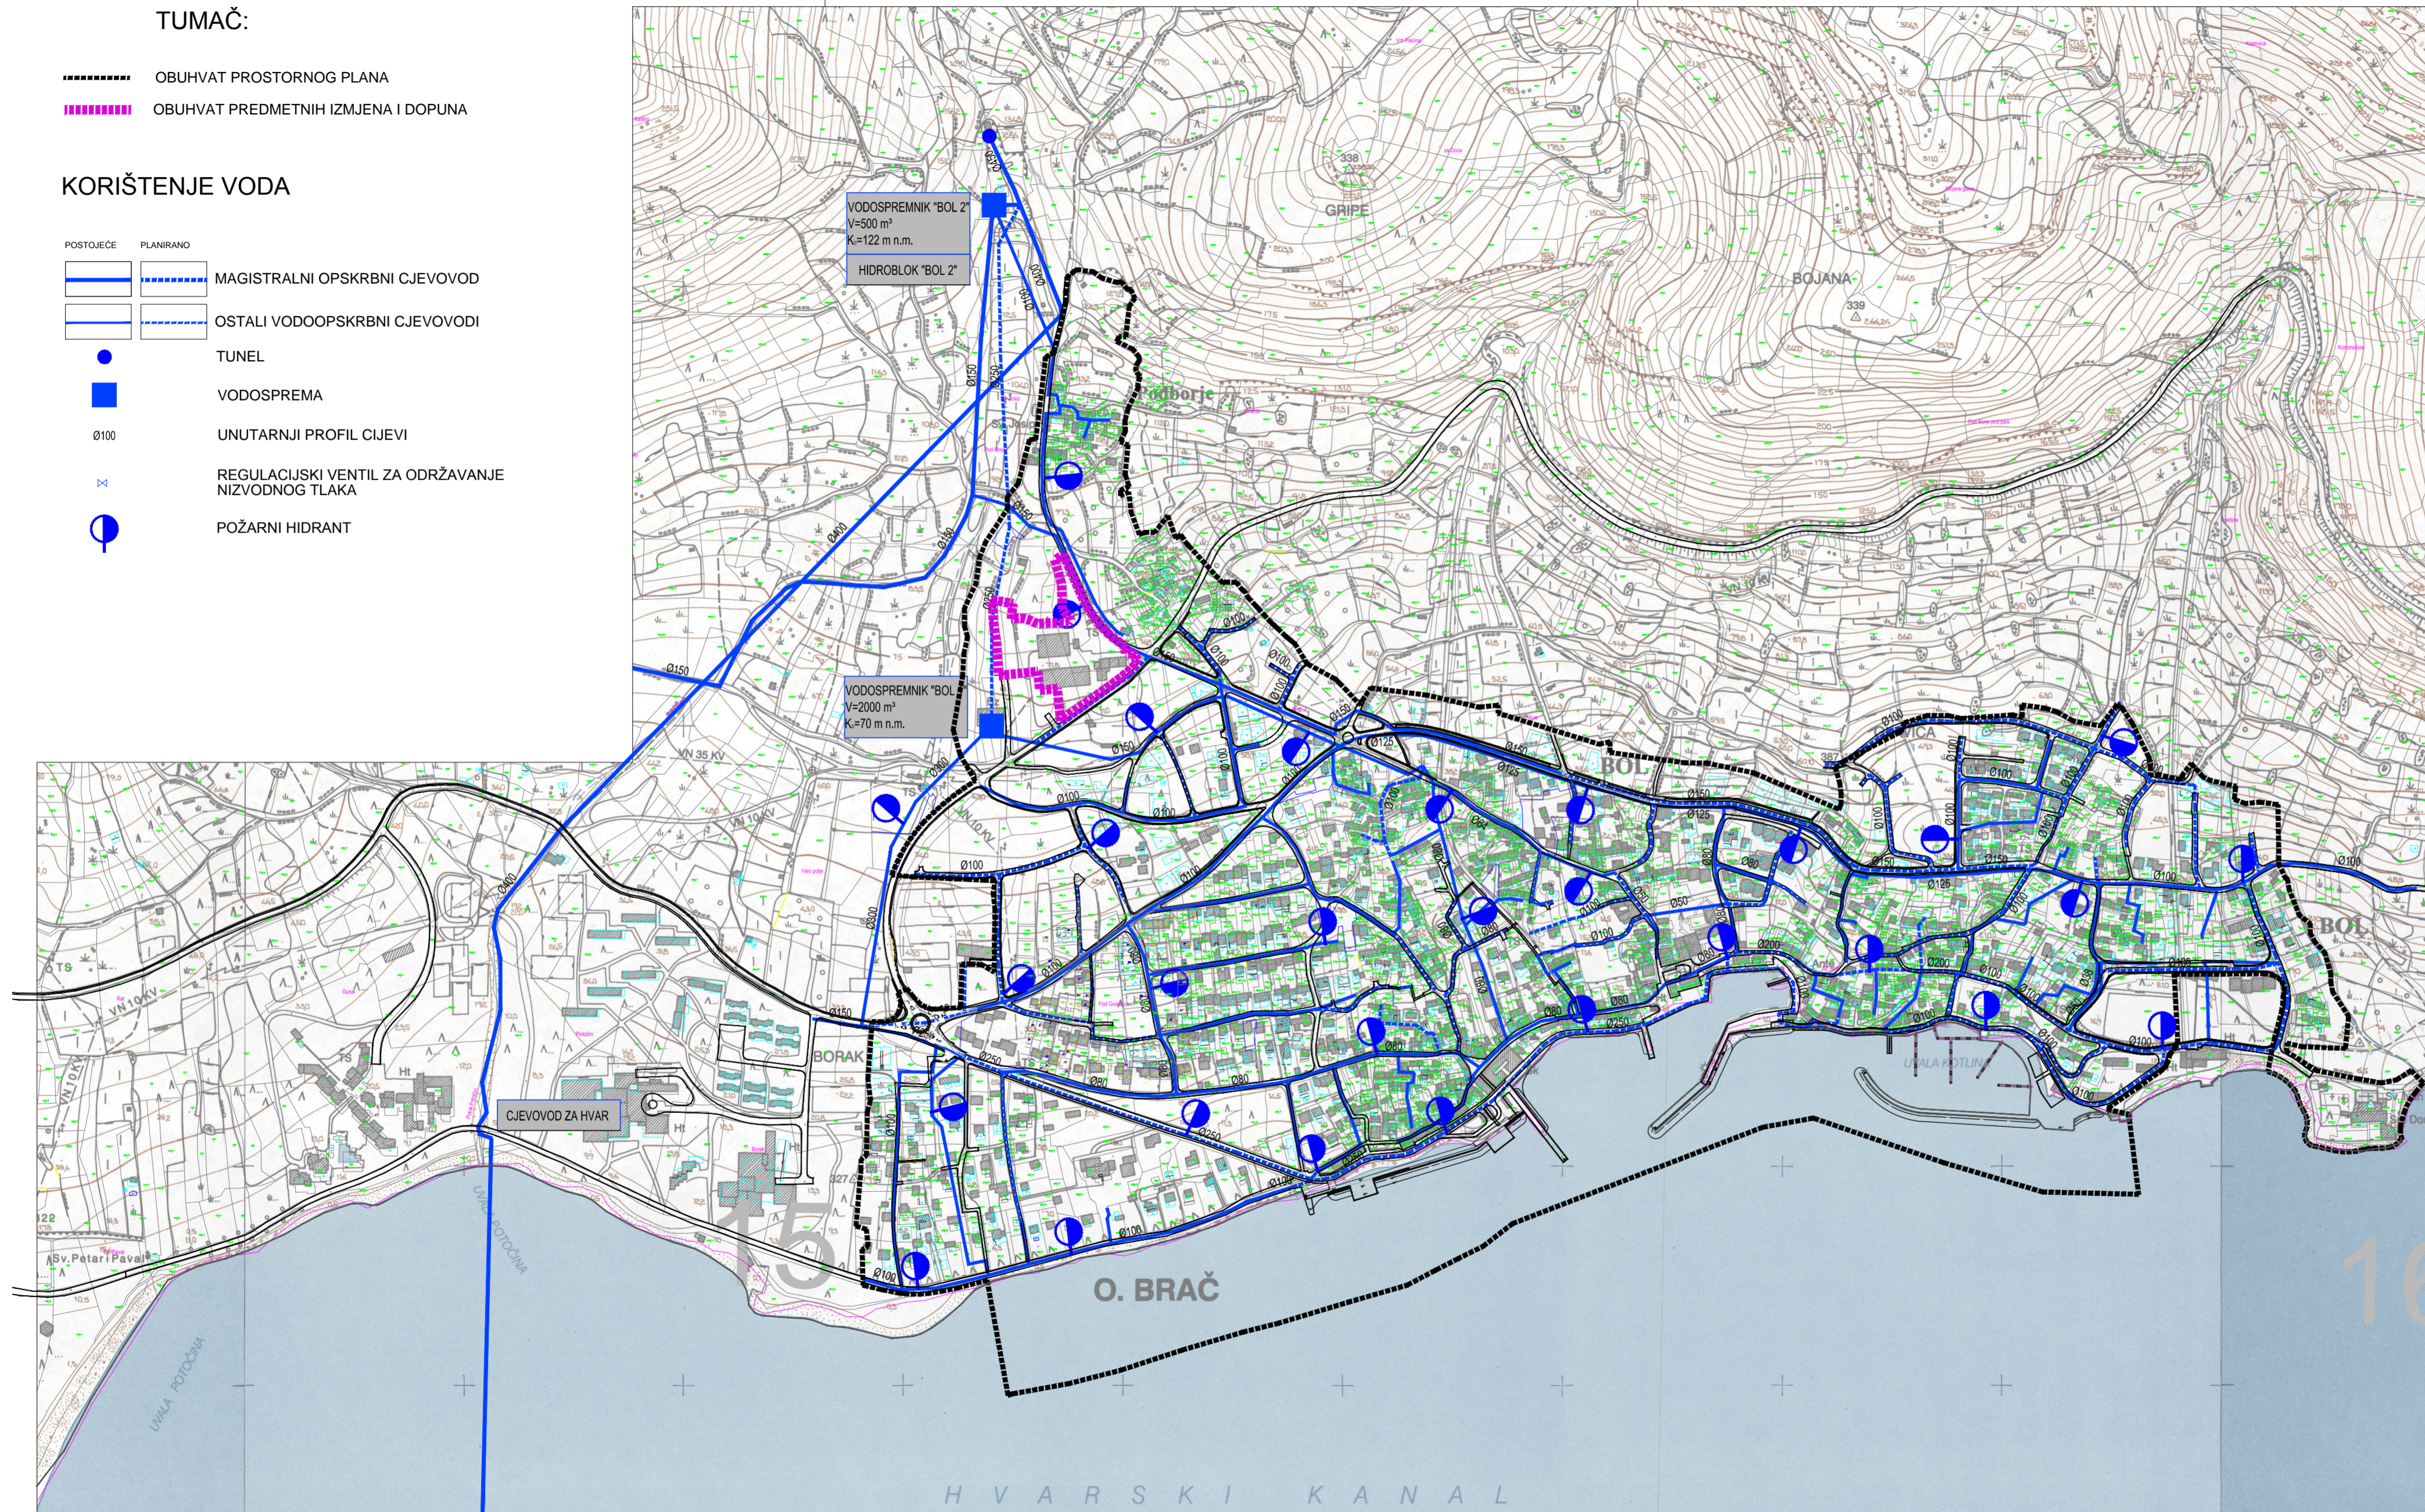

IZMJENE I DOPUNE URBANISTIČKOG PLANA UREĐENJA NASELJA BOL ZA DIO PODBARJA

PROMETNA, ULIČNA I KOMUNALNA INFRASTRUKTURNA MREŽA 2.3.1. Vodoopskrba



Broj elaborata: 739-1/18.

Županija:	SPLITSKO DALMATINSKA	
Općina:	BOL	
Naziv prostornog plana:	IZMJENE I DOPUNE URBANISTIČKOG PLANA UREĐENJA NASELJA BOL ZA DIO PODBARJA	
Naziv kartografskog prikaza:	PROMETNA, ULIČNA I KOMUNALNA INFRASTRUKTURNA MREŽA Vodoopskrba	
Broj kartografskog prikaza:	2.3.1.	Mjerilo kartografskog prikaza: 1:5000
Odluka o izradi plana (službeno glasilo):	Odluka predstavničkog tijela o donošenju plana (službeno glasilo):	
Službeni glasnik Općine Bol, br. 1/18.	*Službeni glasnik Općine Bol*, br. 11/18.	
Javna rasprava (datum objave): 14.09.2018. "Slobodna Dalmacija", mrežne stranice Općine Bol i Ministarstva graditeljstva i prostornoga uređenja	Javni uvid održan: od: 27. rujna 2018. od: 12. listopada 2018.	
Pečat tijela odgovornog za provođenje javne rasprave:	Odgovorna osoba za provođenje javne rasprave:	
	STIPE KARMELIĆ, Pročelnik JUO Općine Bol	
Suglasnost na plan prema čl. 108. Zakona o prostornom uređenju ("NN" br. 153/13 i 65/17):		
broj suglasnosti klasa: 350-02/18-13/83	urbroj: 531-05-1-1-2-18-2	datum: Zagreb, 13. prosinca 2018.
Pravna osoba/tijelo koje je izradilo plan:	URBOS doo SPLIT Biro za prostorno planiranje, urbanizam i zaštitu okoliša	
Pečat pravne osobe/tijela koje je izradilo plan:	Odgovorna osoba:	
	MAJA MADIRACA, dipl. oec.	
Odgovorni voditelj:	GORDANA RADMAN, dipl. ing. arh.	
Stručni tim u izradi plana:		
1. GORDANA RADMAN, dipl. ing. arh.	5. TONJ LUŠIĆ, mag. ing. arch.	
2. MAJA MADIRACA, dipl. oec.	6. IVANA BUBIĆ, univ. spec. oec.	
3. dr.sc. ZORAN RADMAN, znanstv. suradnik	7. LARISA BAČIĆ, dipl. ing. grad.	
4. ANA PASTUOVIĆ, mag. ing. aedif.	8. MISLAV MADIRACA, manager EU fondova	
Pečat predstavničkog tijela:	Predsjednik predstavničkog tijela:	
	MATKO BAKOVIĆ	
Istovjetnost ovog prostornog plana s izvornikom ovjerava:	Pečat nadležnog tijela:	