


TUMAČ:

- OBUHVAT PROSTORNOG PLANA
- GRANICE DIJELOVA UPU-a NASELJA BOL OBRADENIH U M 1:1000
- OBUHVAT OBVEZNE IZRADE DPU-a
- OBUHVAT PREDMETNIH IZMJENA I DOPUNA

NAČIN GRADNJE

- [E-Po+P+3] NAJVEĆA DOZVOLJENA ETAŽNA VISINA OSNOVNE GRAĐEVINE
- [Red grid] JEDNOOBITELJSKI NAČIN GRADNJE (samostojeći - SS) - BENACIJA
- [Red grid] VIŠEOBITELJSKI NAČIN GRADNJE (samostojeći-SS, dvojni-D) - PODBARJE
- [Red grid] MJEŠOVITI NAČIN GRADNJE - M (samostojeći-SS,dvojni-D,skupni-S)
- [st/ha] NAJVEĆA NETTO GUSTOĆA STANOVANJA (max. Gust) (Uračunat max. broj korisnika prostora; stalni + povremeni stanovnici)
- [D] JAVNA I DRUŠTVENA NAMJENA D5-školska, D7-vjerska, D9-vatrogasni dom
- [K] POSLOVNA NAMJENA K3-komunalno-servisna
- [T] UGOSTITELJSKO TURISTIČKA NAMJENA T1-hotel
- [R] ŠPORTSKO REKREACIJSKA NAMJENA R2-športsko-rekreacijski centar, R6-centar za male sportove
- [UP] UREĐENA PLAŽA
- [Z] ZAŠTITNE ZELENE POVRŠINE
- [Z1] JAVNE ZELENE POVRŠINE Z1-javni park
- [Checkered] GROBLJE

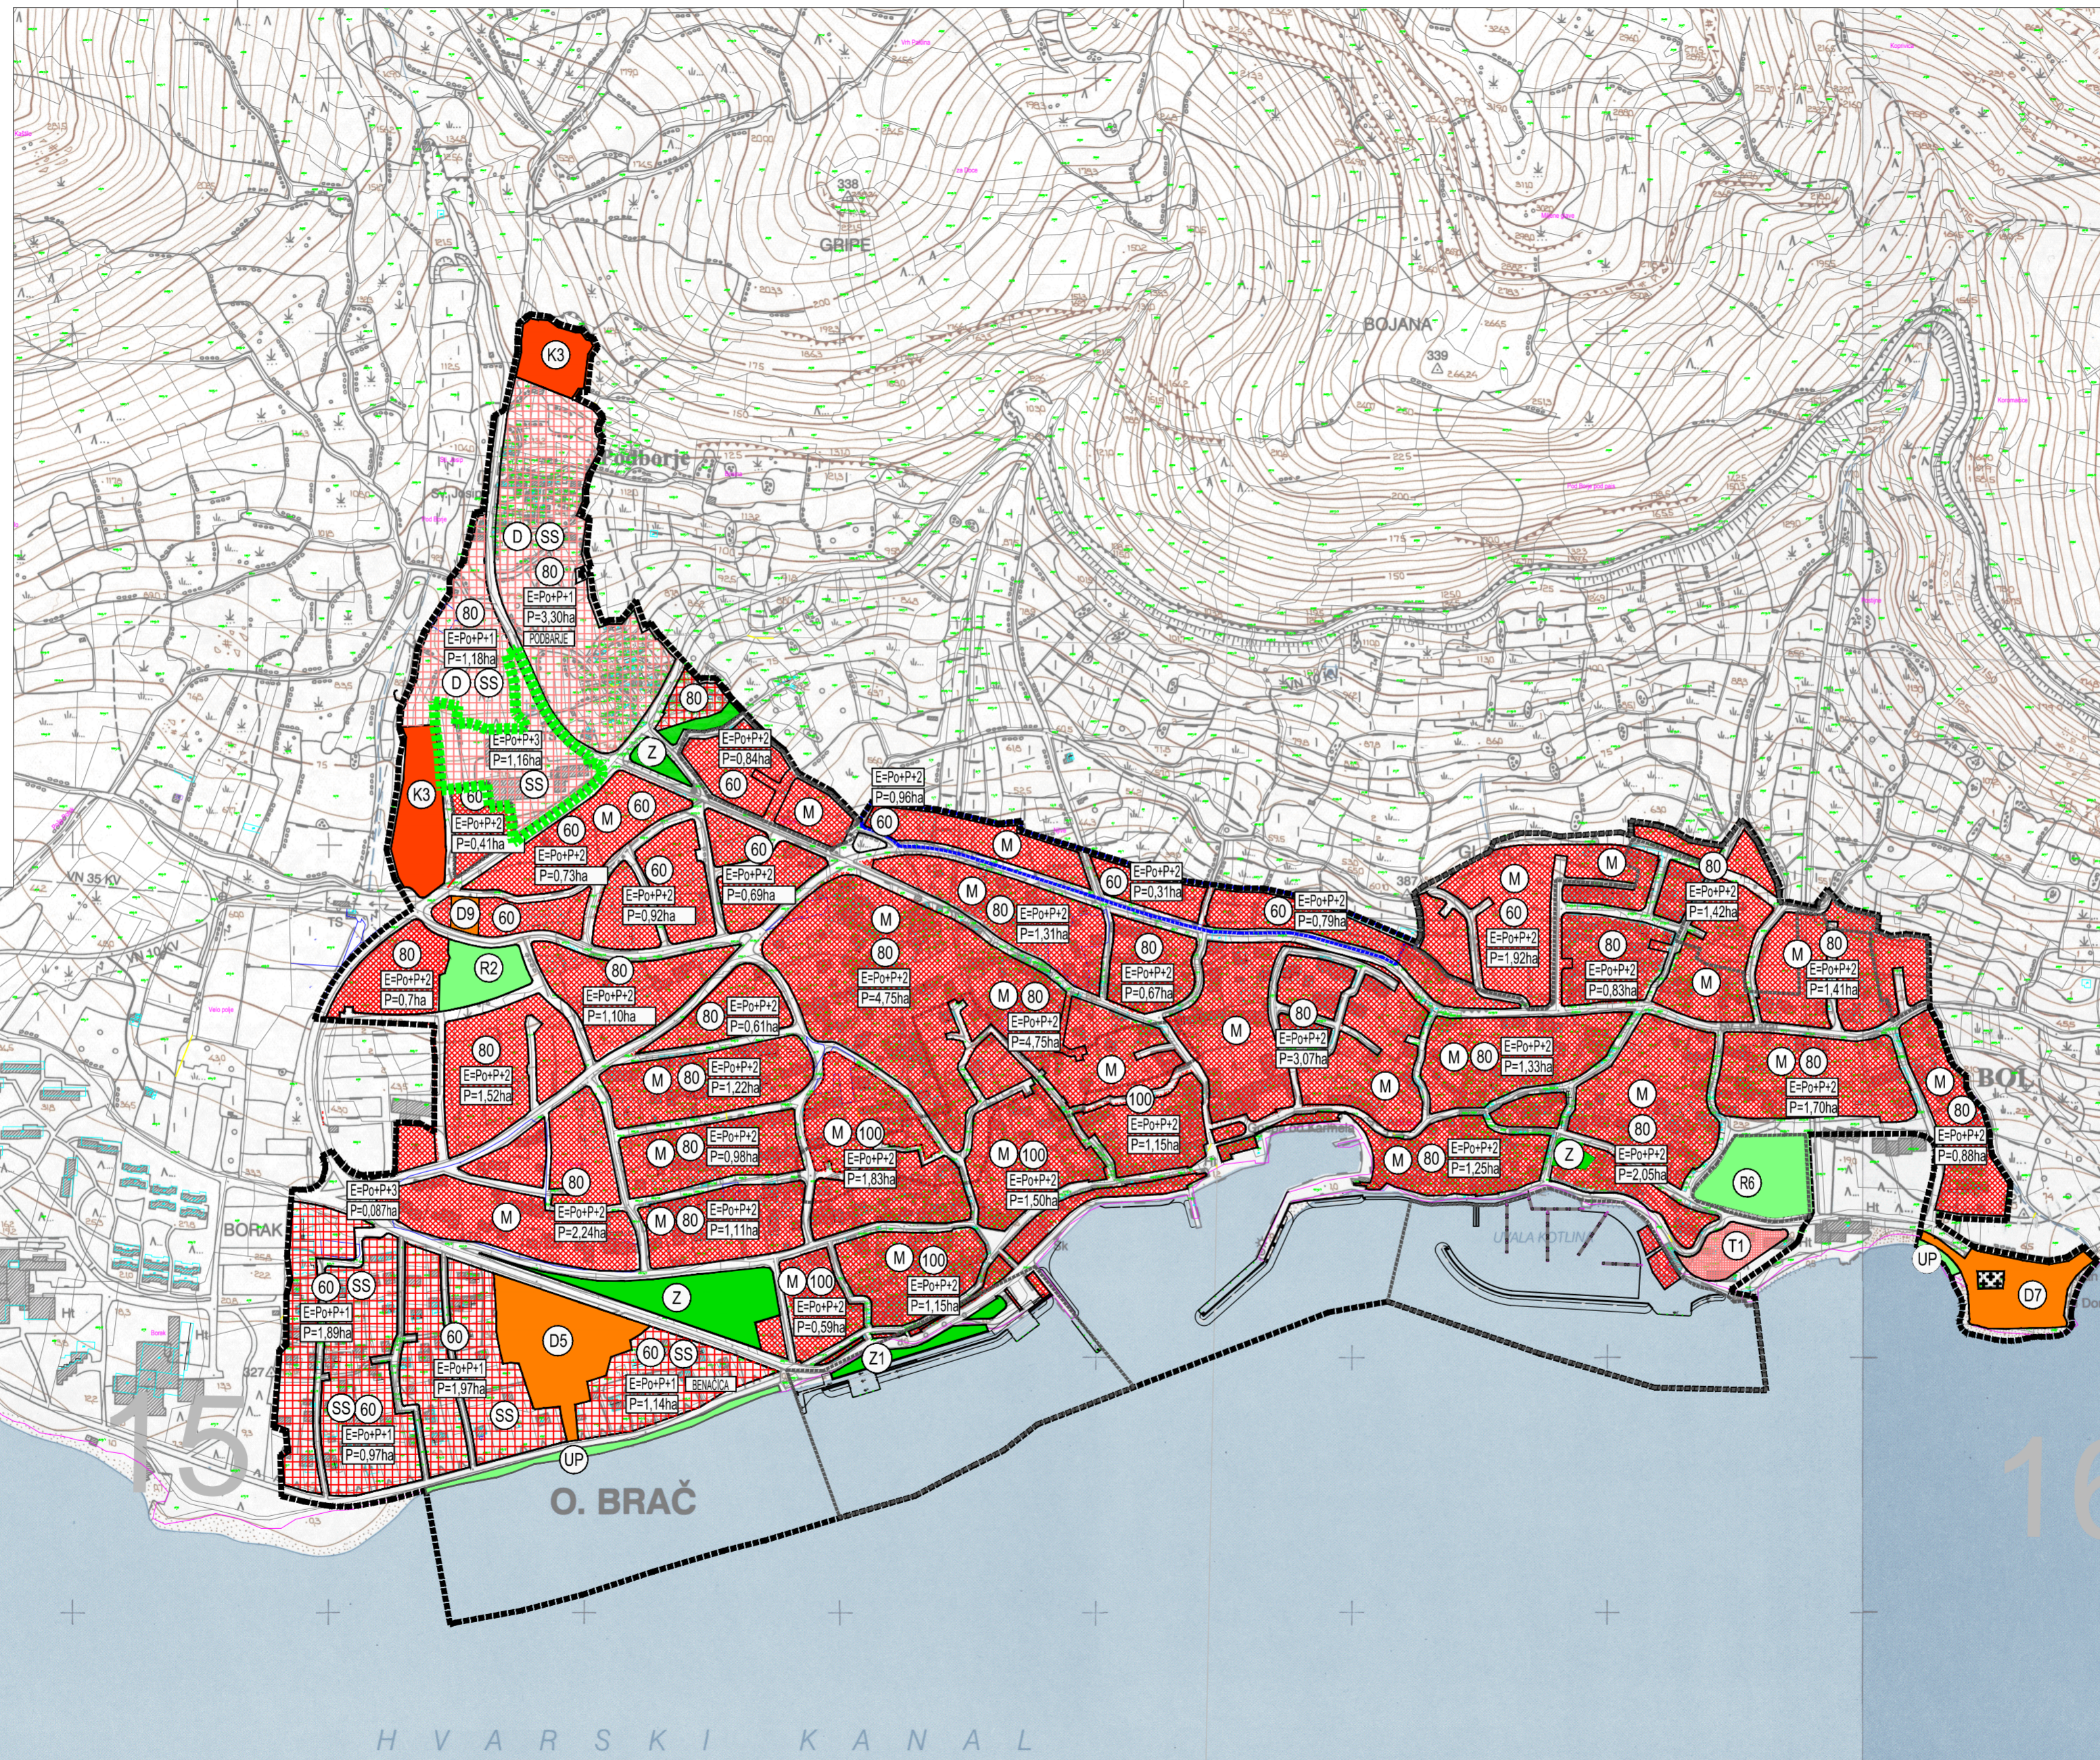

IZMJENE I DOPUNE URBANISTIČKOG PLANA UREĐENJA NASELJA BOL ZA DIO PODBARJA

NAČIN I UVJETI GRADNJE 4.1. Način gradnje



Broj elaborata: 739-1/18.

Županija: SPLITSKO DALMATINSKA	
Općina: BOL	
Naziv prostornog plana: IZMJENE I DOPUNE URBANISTIČKOG PLANA UREĐENJA NASELJA BOL ZA DIO PODBARJA	
Naziv kartografskog prikaza: NAČIN I UVJETI GRADNJE Način gradnje	
Broj kartografskog prikaza: 4.1.	Mjerilo kartografskog prikaza: 1:5000
Odluka o izradi plana (službeno glasilo):	Odluka predstavničkog tijela o donošenju plana (službeno glasilo):
*Službeni glasnik Općine Bol", br. 1/18.	*Službeni glasnik Općine Bol", br. 11/18.
Javna rasprava (datum objave): 14.09.2018. "Slobodna Dalmacija", mrežne stranice Općine Bol i Ministarstva graditeljstva i prostornoga uređenja	Javni uvid održan: od: 27. rujna 2018. od: 12. listopada 2018.
Pečat tijela odgovornog za provođenje javne rasprave:	Odgovorna osoba za provođenje javne rasprave:
	STIPE KARMELIĆ, Pročelnik JUO Općine Bol
Suglasnost na plan prema čl. 108. Zakona o prostornom uređenju ("NN" br. 153/13 i 65/17):	
broj suglasnosti klasa: 350-02/18-13/83	urbroj: 531-05-1-1-2-18-2 datum: Zagreb, 13. prosinca 2018.
Pravna osoba/tijelo koje je izradilo plan: URBOS doo SPLIT Biro za prostorno planiranje, urbanizam i zaštitu okoliša	
Pečat pravne osobe/tijela koje je izradilo plan:	Odgovorna osoba:
	MAJA MADIRACA, dipl. oec.
Odgovorni voditelj: GORDANA RADMAN, dipl. ing. arh.	
Stručni tim u izradi plana:	
1. GORDANA RADMAN, dipl. ing. arh.	5. TONILUŠIĆ, mag. ing. arch.
2. MAJA MADIRACA, dipl. oec.	6. IVANA BUBIĆ, univ. spec. oec.
3. dr.sc.ZORAN RADMAN, znanstv. suradnik	7. LARISA BAČIĆ, dipl. ing. grad.
4. ANA PASTUOVIĆ, mag. ing. aedif.	8. MISLAV MADIRACA, manager EU fondova
Pečat predstavničkog tijela:	Predsjednik predstavničkog tijela:
	MATKO BAKOVIĆ
Istovjetnost ovog prostornog plana s izvornikom ovjerava:	Pečat nadležnog tijela: