

OPĆINA BOL
URBANISTIČKI PLAN UREĐENJA DIJELA
PODRUČJA BORAK-POTOČINE (ZONA BLUESUN)
4. UVJETI GRADNJE


GRANICE

- GRANICA OBUHVATA PLANA
- GRANICA JEDINSTVENE GRAĐEVNE ČESTICE OZNAKE T1/T2
- ▨ POSTOJEĆE GRAĐEVINE
- GRANICE GRADIVIH DIJELOVA, ČESTICE T1/T2 (površine unutar kojih je moguća rekonstrukcija/deponija/gradnja prema odredbama UPU-a)

OZNAKA GRAĐEVINA NA JEDINSTVENOJ ČESTICI:

- T1-1 HOTEL ELAPHUSA
- T1-2 HOTEL BORAK
- T2a,b,c HOTEL BONACA
- TP-1 PRATEĆI SADRŽAJI (ugostiteljstvo, usluge)
- TRa,b PRATEĆI SADRŽAJI (rekreacija, zabava)
- TP-2 PARKIRALIŠTE/GARAŽA

- GRANICA POVRŠINE I OZNAKA TRc ZA AMFITEATAR NA OTVORENOM S PRATEĆIM SADRŽAJIMA
- GRANICA POVRŠINE I OZNAKA TRd ZA AEROBIC NA OTVORENOM S PRATEĆIM SADRŽAJIMA
- POZICIJA MOGUĆEG KOLNOG PRIKLJUČKA

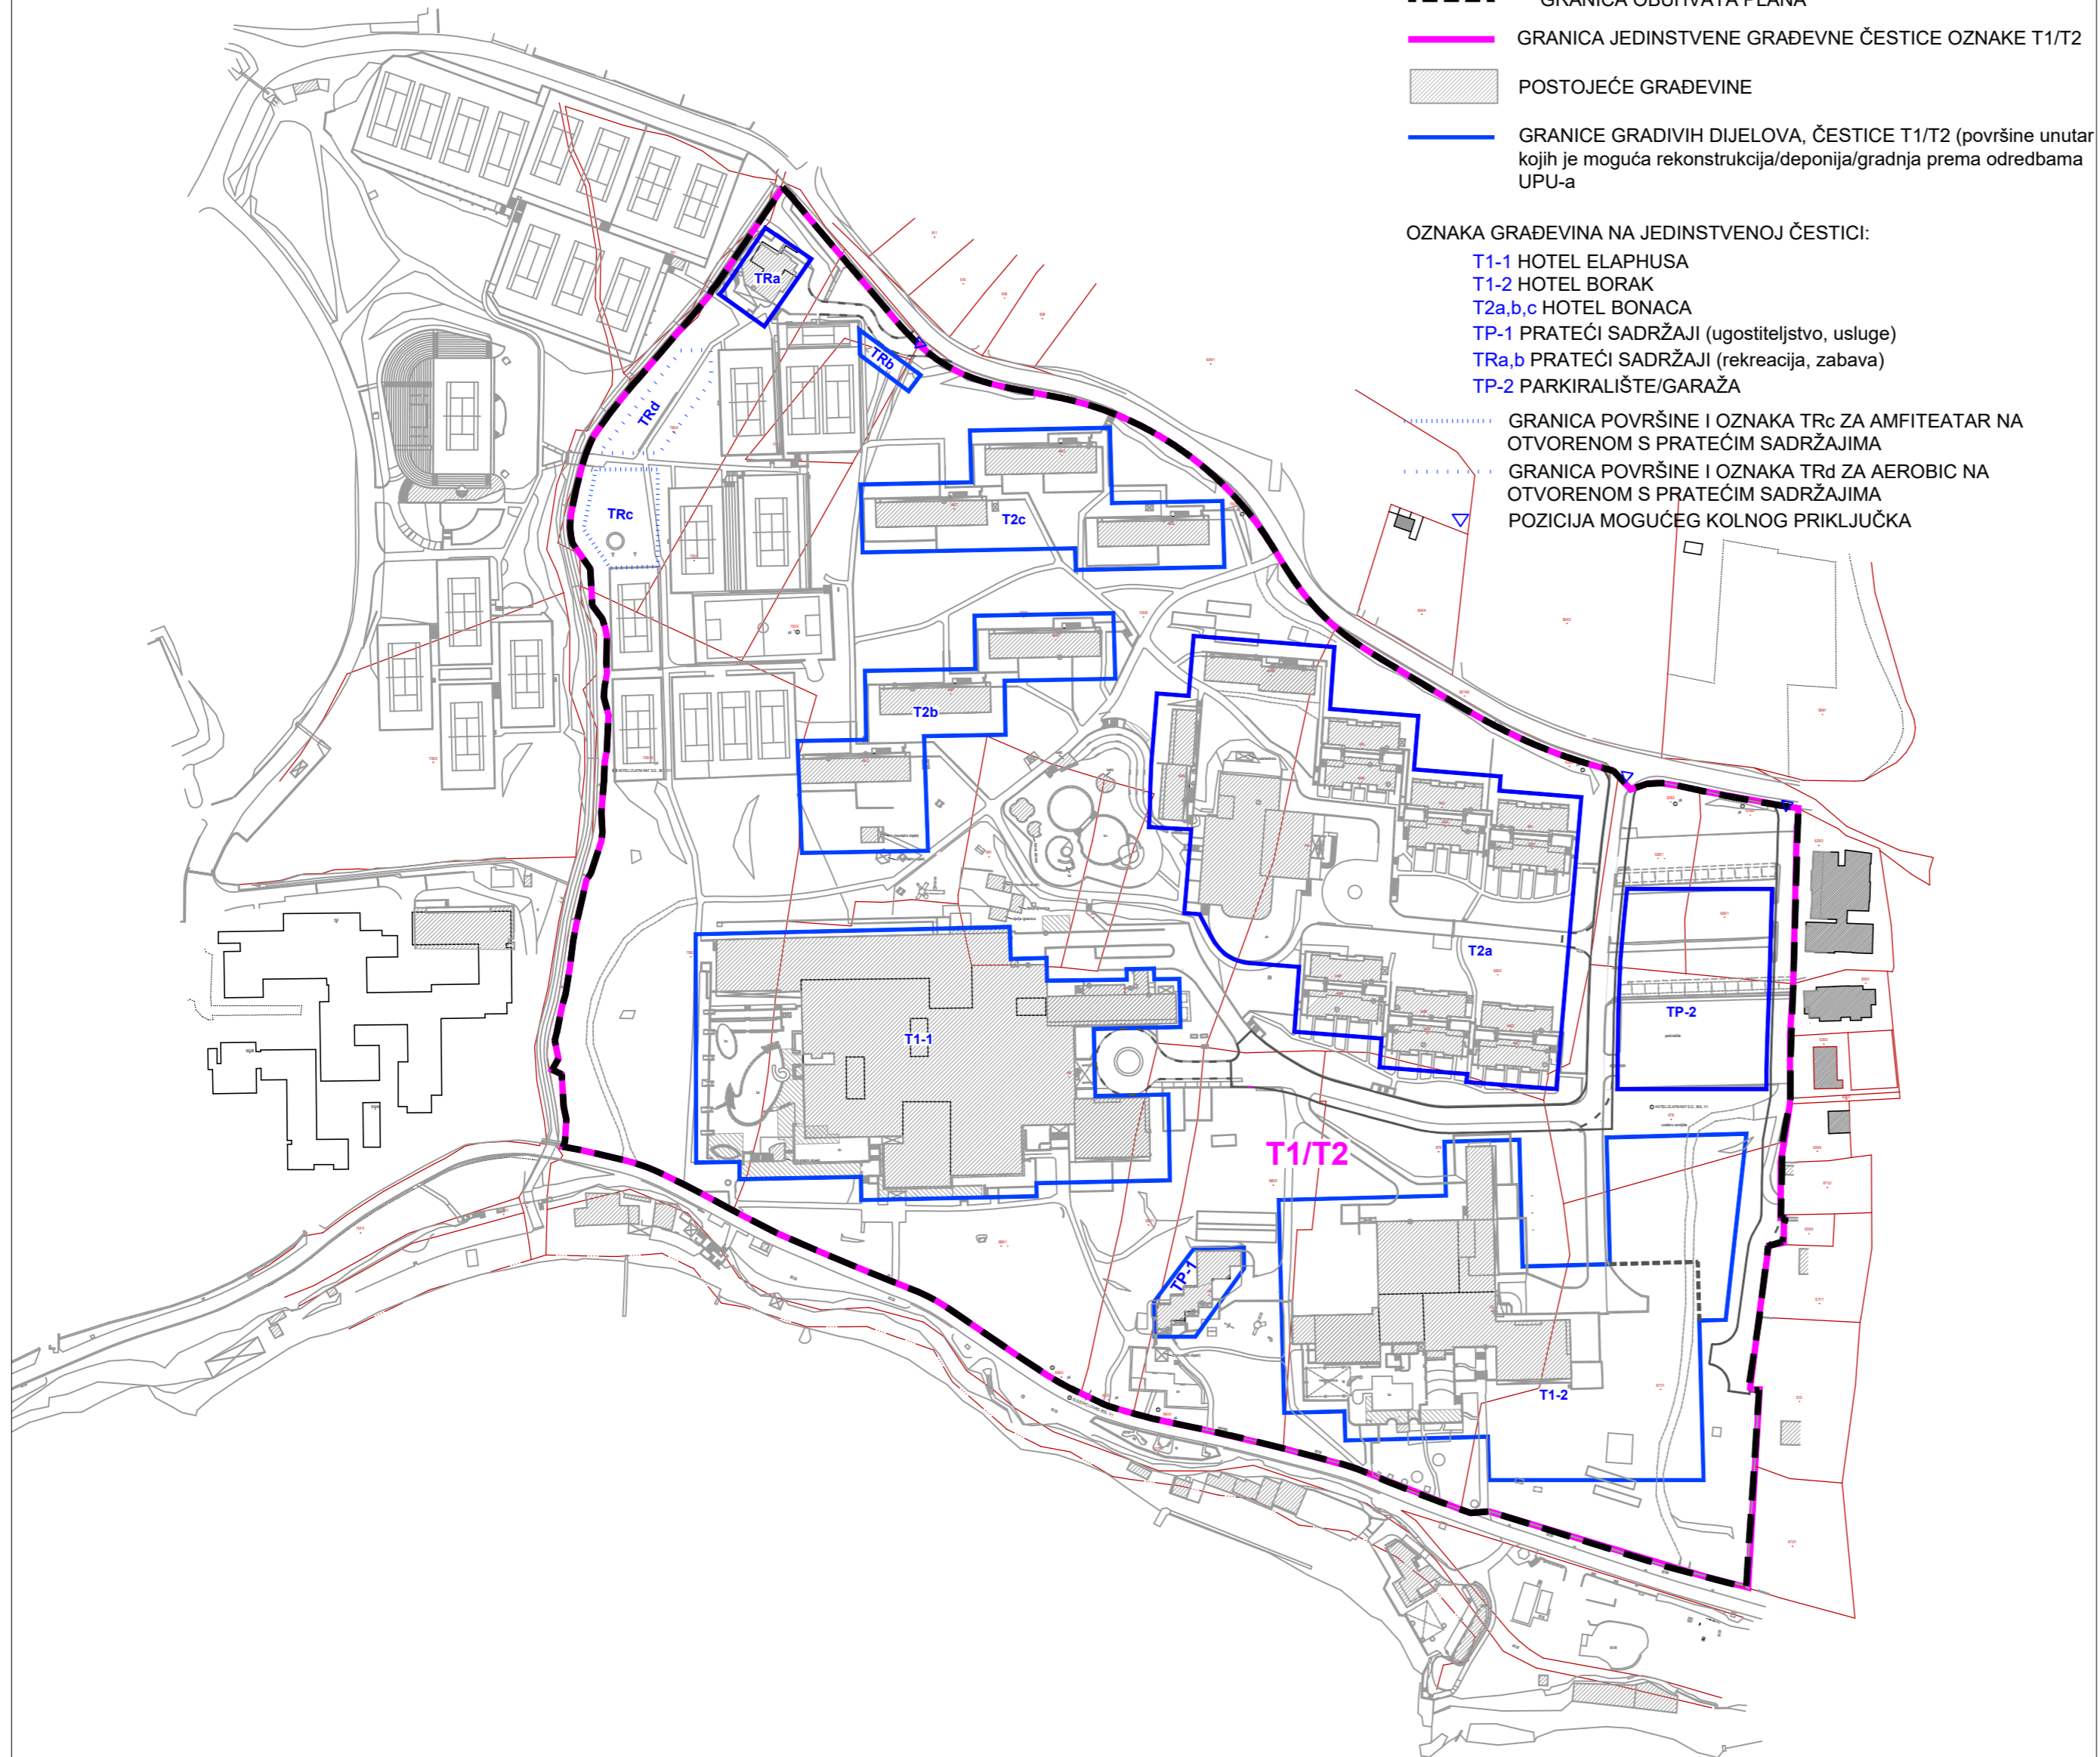

geoprojekt

Dioničko društvo za geodetske poslove, građevinsko projektiranje i nadzor
Sukošanska 43, 21000 Split, Hrvatska

Centrala: 021 277 110
 Fax: 021 277 144
 OIB: 25623466485
 E-mail: geoprojekt@geoprojekt.hr
 Web: www.geoprojekt.hr
 BIC: HPBZHR2X
 IBAN 1: HR742503007114800183
 IBAN 2: HR5323900011100329960

Županija splitsko - dalmatinska	Općina Bol
Naziv prostornog plana:	UPU dijela područja Borak - Potočine (zona Bluesun)
Faza:	Konačni prijedlog
Naziv kartografskog prikaza:	Uvjeti gradnje
Broj kartografskog prikaza: 4.	Mjerilo kartografskog prikaza: 1:2000
Odluka o izradi plana: "Službeni glasnik Općine Bol", broj 13/17	Odluka predstavničkog tijela o donošenju plana: "Službeni glasnik Općine Bol", broj __/__/
Javna rasprava (datum objave): "Slobodna Dalmacija", mrežne stranice MGIPU-a i Općine Bol - 17.05.2018.	Javni uvid održan: od 25. svibnja do 26. lipnja 2018. godine
Pečat tijela odgovornog za provođenje javne rasprave:	Odgovorna osoba za provođenje javne rasprave: Stipe Karmelić Pročelnik JUO Općine Bol
Suglasnost na plan prema članku 108. Zakona o prostornom uređenju (NN 153/13, 65/17, 114/18, 39/19 i 98/19) Klasa: _____ Datum: _____ Ur.broj: _____ Zagreb, ____ . ____ . ____ .	
Pravna osoba koja je izradila plan:	Geoprojekt d.d.
Pečat pravne osobe koja je izradila plan:	Odgovorna osoba: Mirko Smiljanić, mag.oec., univ.spec.oec.
Odgovorna voditeljica plana: Ivana Bojić, dipl. ing. arh.	
Stručni tim u izradi plana: 1. Ivana Bojić, dipl. ing. arh. 2. Gorana Barbarić, mag. ing. arch. 3. Emanuela Tomelić, mag.ing.arch.	 4. Tatjana Stazić, dipl. ing. građ. 5. Danijel Dujmović, dipl. ing. građ. 6. Sofija Runje, dipl. ing. el.
Pečat predstavničkog tijela:	Predsjednik predstavničkog tijela:
Istovjetnost ovog prostornog plana s izvornikom ovjerava:	Pečat nadležnog tijela: