TUMAČ:

- GRANICA OBUHVATA
- PLANIRANA GRANICA GRAĐEVNE ČESTICE
- GRANICA GROBNOG POLJA
- POTPORNI ZID
- PRIKLJUČENJE NA KOMUNALNU INFRASTRUKTURU

ELEKTROENERGETIKA

- ELEKTROENERGETSKA KABELSKA TRASA
- KPM0 — KABELSKI PRIKLJUČNI MJERNI ORMARIĆ ZA NAPAJANJE I MJERENJE EL. ENERGIJE OBJEKTA
- KRO1-KRO3 — KABELSKI ORMARIĆI ZA ODRŽAVANJE I IZGRADNJU GROBLJA SA PRIKLJUČNICAMA ZA PRIKLJUČAK STROJEVA
- RP — RAZDJELNIK OBJEKTA
- DISTRIBUTIVNA TELEKOMUNIKACIJSKA KANALIZACIJA

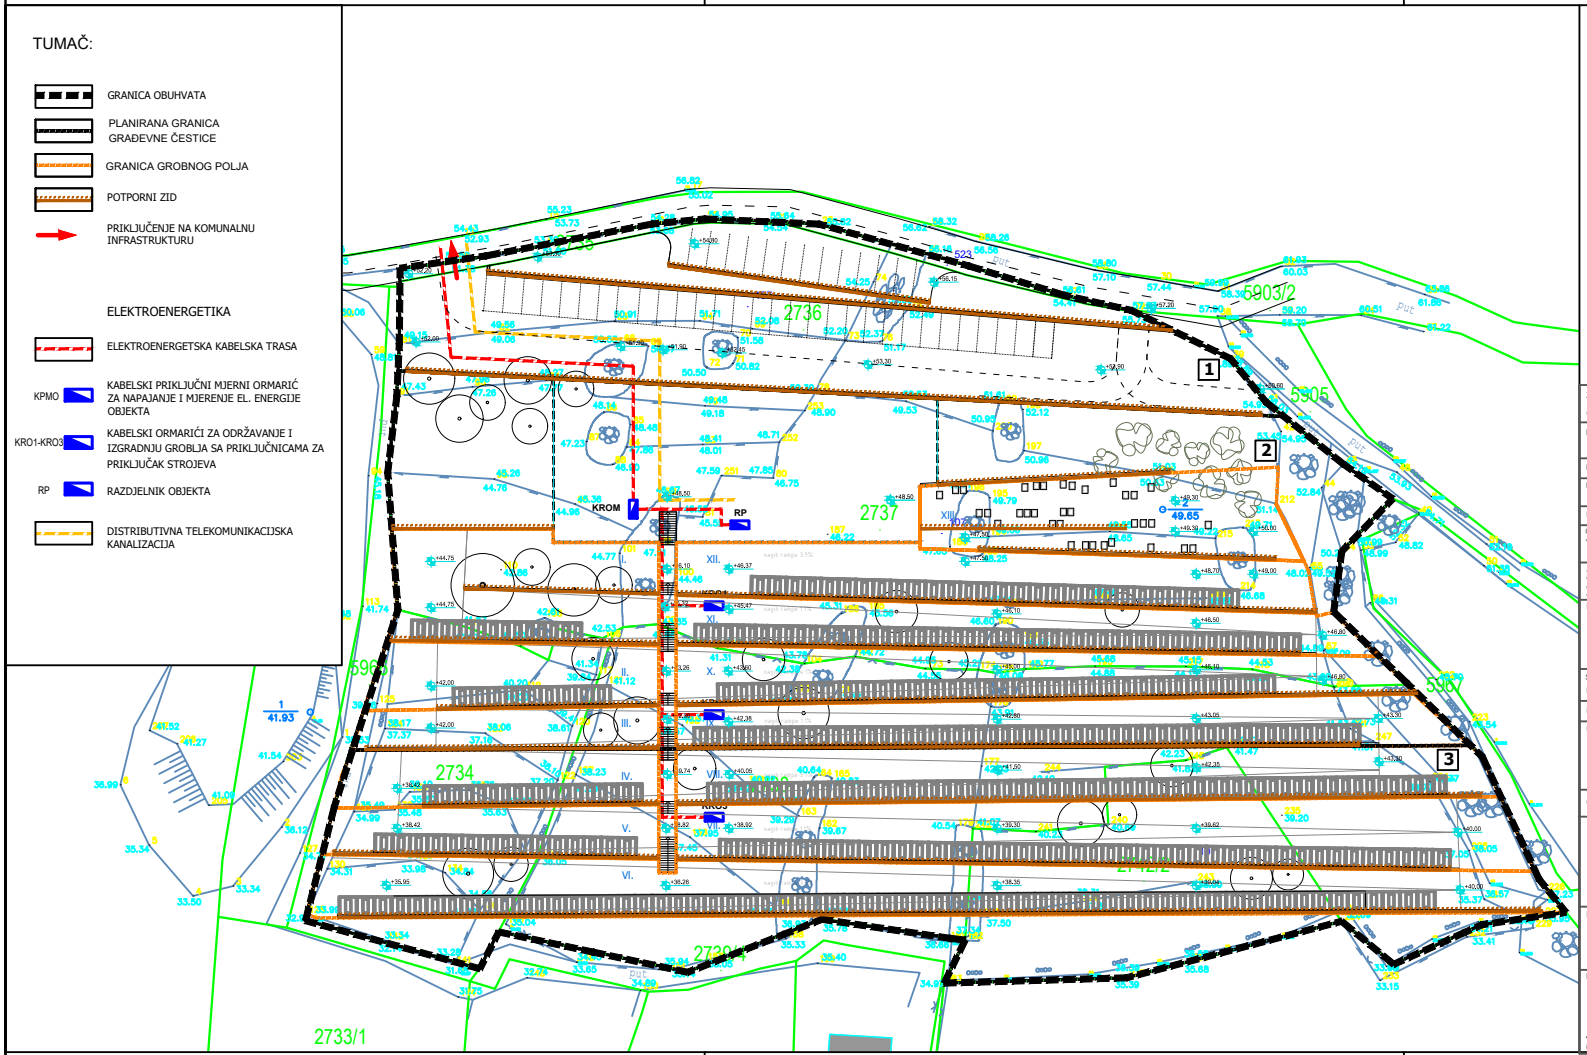

IZMJENE I DOPUNE URBANISTIČKOG PLANA UREĐENJA GROBLJA SV. LUCIJE U BOLU

2.2. KOMUNALNA INFRASTRUKTURNA MREŽA
Elektroenergetika

Županija:	SPLITSKO-DALMATINSKA
Općina:	BOL
Naziv prostornog plana:	IZMJENE I DOPUNE URBANISTIČKOG PLANA UREĐENJA GROBLJA SV.LUCIJE U BOLU
Faza:	Prijedlog plana
Naziv kartografskog prikaza:	KOMUNALNA INFRASTRUKTURNA MREŽA Elektroenergetika
Broj kartografskog prikaza:	2.2.
Mjerilo kartografskog prikaza:	1:500
Odluka o izradi prostornog plana (službeno glasilo): "Službeni glasnik Općine Bol" br. 4/21	Odluka predstavničkog tijela o donošenju plana (službeno glasilo):
Javna rasprava (datum objave): web stranica Općine Bol, 03.07.2023. web stranica MPGI, 03.07.2023. www.slobodnadalmacija.hr, 03.07.2023.	Javni uvid održan: od: 08.04.2022. do: 15.04.2022. / Ponovljeni javni uvid održan: od: 10.07.2023. do: 18.07.2023.
Pečat tijela odgovornog za provođenje javne rasprave:	Odgovorna osoba za provođenje javne rasprave: Stipe Karmelić
Suglasnost na plan prema članku 108. Zakona o prostornom uređenju ("Narodne novine" br.153/13,65/17,114/18,39/19 i 98/19) Broj suglasnosti klasa: Ur.br.: datum:	
Pravna osoba / tijelo koje je izradilo plan:	312 ARHITEKTONSKA RADIONICA d.o.o.
Pečat pravne osobe / tijela koje je izradilo plan:	Odgovorna osoba: Izv.prof.art. Nikola Popić, dia
Odgovorni voditelj plana:	Izv.prof.art. Nikola Popić, dia
Stručni tim u izradi plana: 1. Izv.prof.art. Nikola Popić, dia 2. Đurđa Lišić, dia 3. Dora Čičmir Vestić, mia 4. Ante Čaleta, mia 5. Mladen Žanić, die 6. Ivo Žuvela, dis 7. 8.	
Pečat predstavničkog tijela:	Predsjednik predstavničkog tijela: Tonči Buljan
Istovjetnost ovog prostornog plana s izvornikom ovjerava: KATARINA MARČIĆ, mag.oec. (ime, prezime i potpis)	Pečat nadležnog tijela: